


オープンスペース計画

「学都記念公園(仮)」を中心としたオープンスペースネットワークの形成

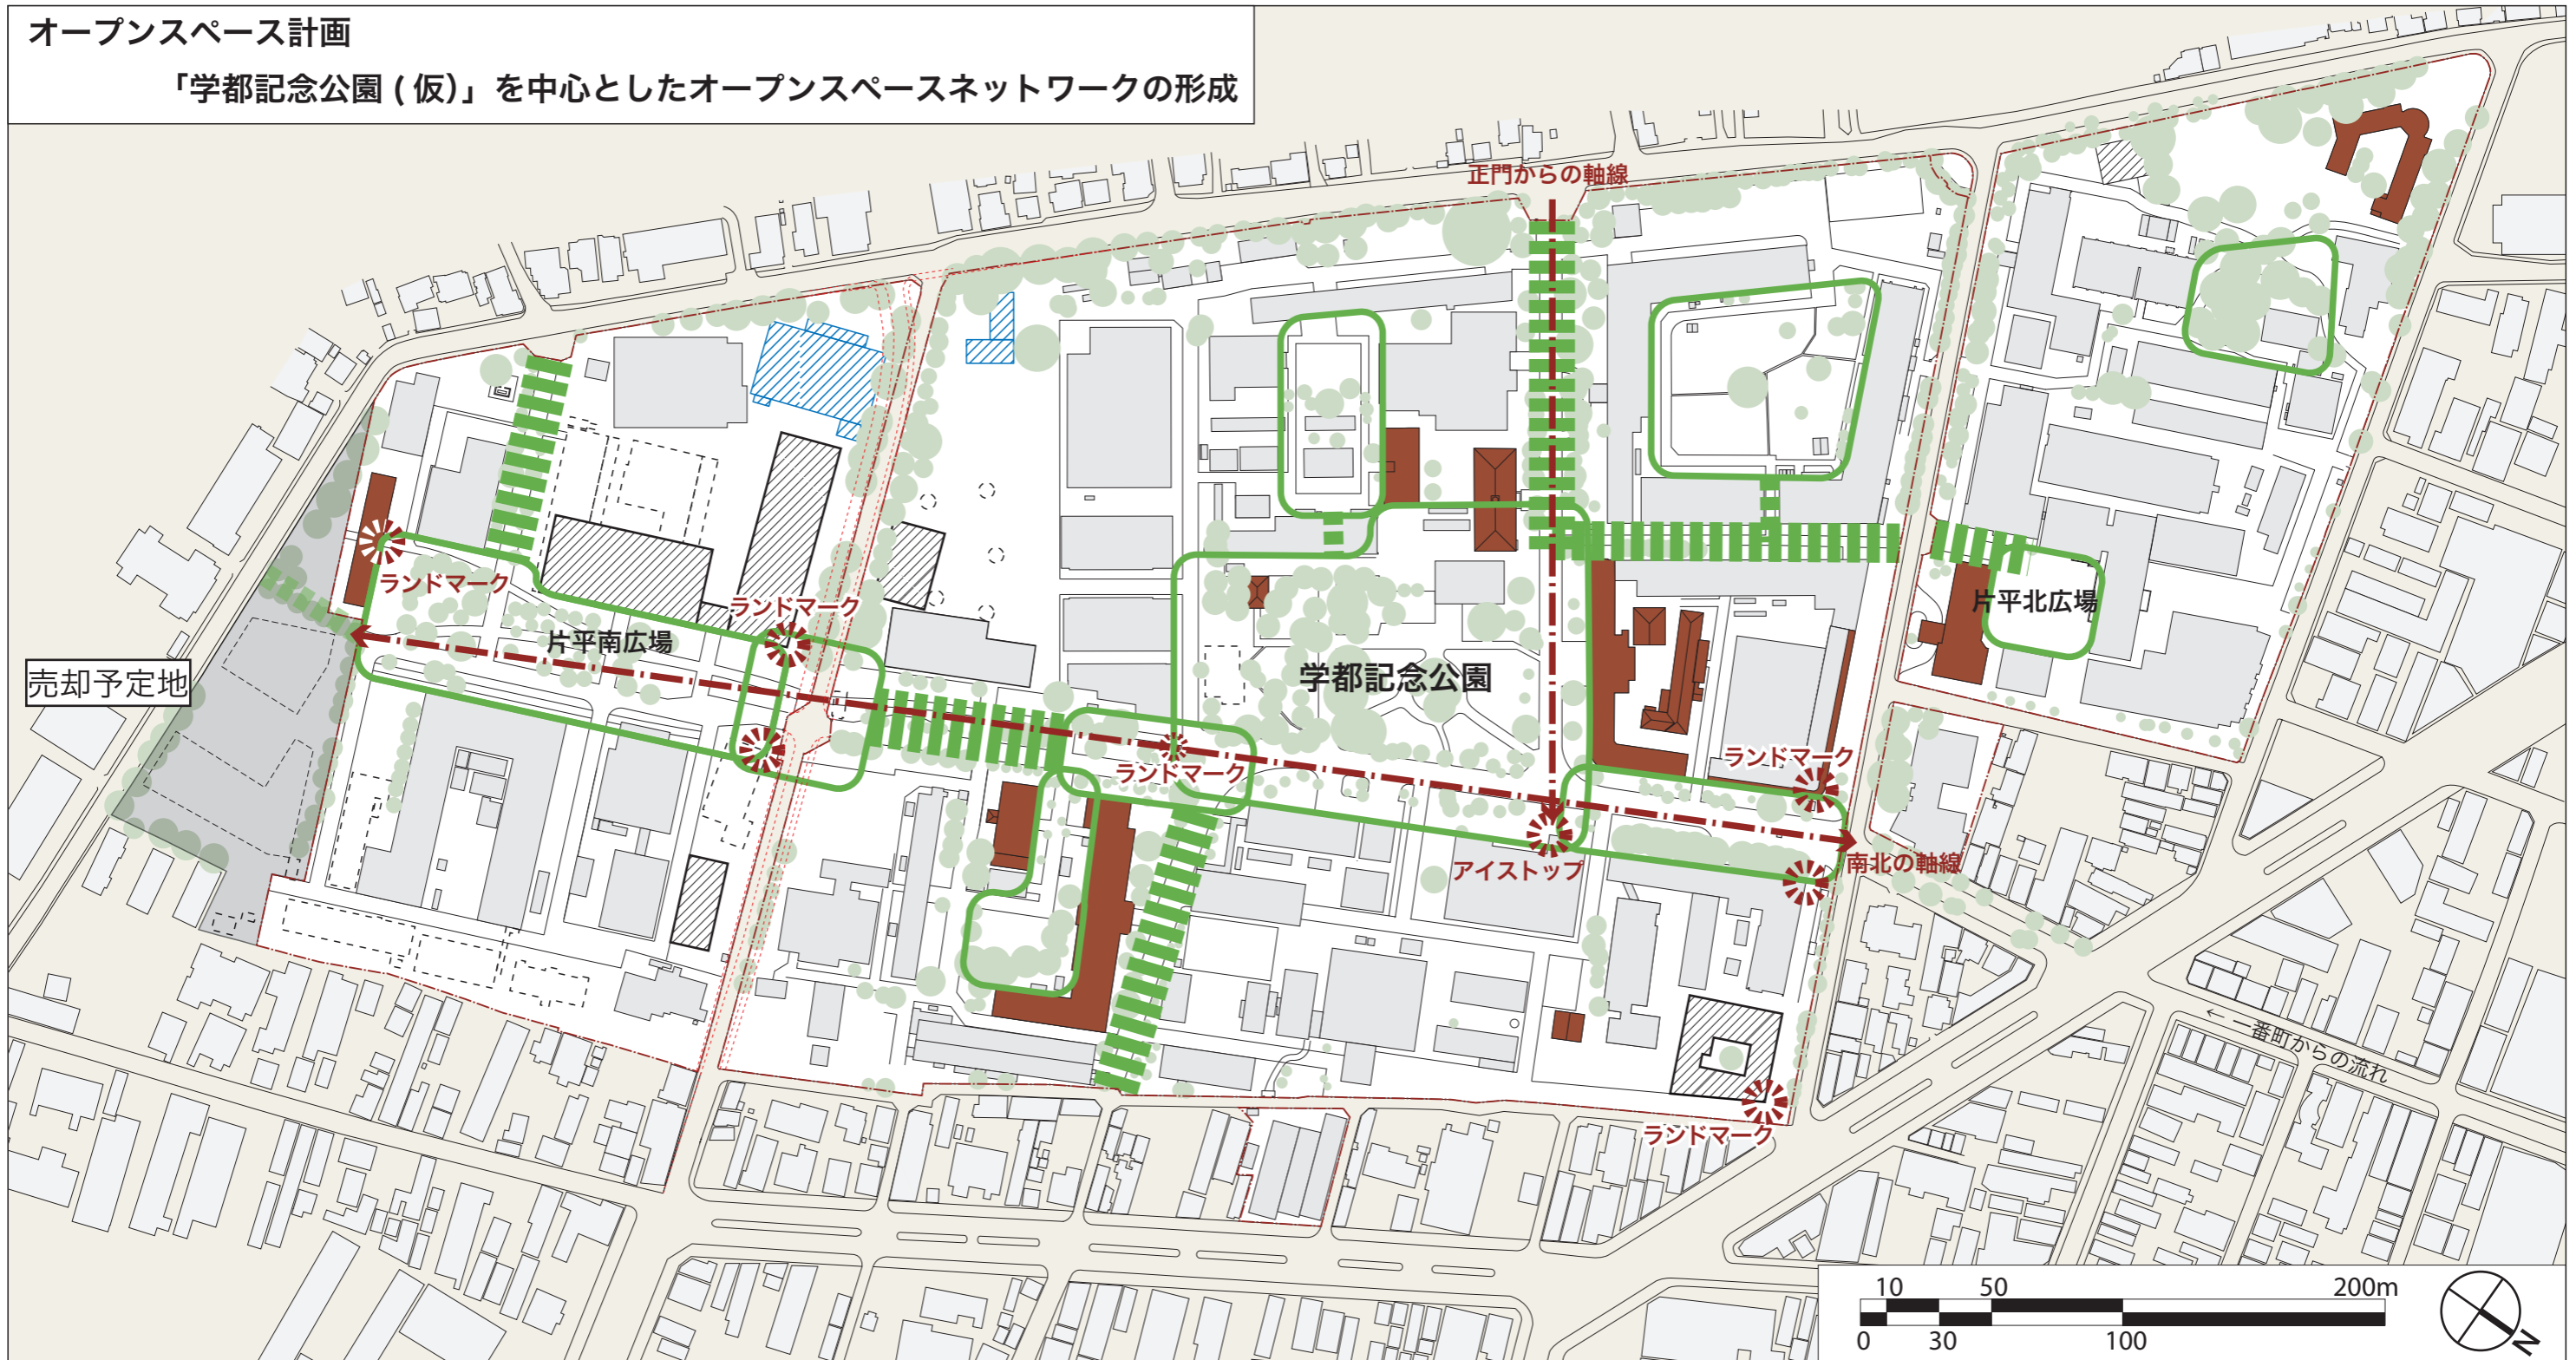

本学の歴史が刻み込まれた「歴史的建造物」や「保存樹木」「記念碑」等の貴重な財産を活かしながら、キャンパスをより快適な環境とするための「オープンスペース」を形成するとともに、それらを活かして、キャンパス内の歩行者ネットワークを形成する。

- ・片平キャンパスの中央に位置する広場を「学都記念公園(仮)」として整備する。
- ・「学都記念公園(仮)」を中心に、キャンパス内のメインの歩行者動線を街路型オープンスペース「モール」として整備する。
- ・北門周辺は、一番町からの人の流れを意識し、市民に開かれた歩行者のためのエントランスとして活用する。
- ・北門から南門への動線の途中、さくらホール前に道標となるランドマークを設け、動線上のアクセントとなる空間を形成する。
- ・南門周辺は中央と南キャンパスを結ぶ広場として整備し、それに面する建物のコーナー部分は広場に表情を与えるデザインとする。
- ・北キャンパスと中央キャンパスのモールの結節点を「片平北広場」、南キャンパスの中央の緑地を「片平南広場」とし、アメニティの向上を図るための整備を行う。
- ・キャンパス内の各ブロックの既存の中庭については各建物の環境を担保するために、効果的な整備を検討する。

	広場・公園型オープンスペース
	モール
	歴史的建造物
	新規施設
	仮施設
	撤去施設
	樹木(航空写真より)
	敷地境界