東北大学(川内1)災害復旧【川北(東)】改修工事　工程表

作成日　平成24年8月7日

発注者	東北大学	施工	(株)フジタ　東北支店
設計	—	施工	経塚工業(株)　仙台支店
管理者	東北大学施設部		

平成24年

自　年　月　日
至　年　月　日

8月　9月

日	曜
1	水
2	木
3	金
4	土
5	日
6	月
7	火
8	水
9	木
10	金
11	土
12	日
13	月
14	火
15	水
16	木
17	金
18	土
19	日
20	月
21	火
22	水
23	木
24	金
25	土
26	日
27	月
28	火
29	水
30	木
31	金
1	土
2	日
3	月
4	火
5	水
6	木
7	金
8	土
9	日
10	月
11	火
12	水
13	木
14	金
15	土
16	日
17	月
18	火
19	水
20	木
21	金
22	土
23	日
24	月
25	火
26	水
27	木
28	金
29	土
30	日

各建物内修繕 建築工事	各所修繕
各建物内修繕 電気設備工事	各所修繕
各建物内修繕 機械設備工事	各所修繕
屋外雨水排水設備工事	調査・準備 / 雨水桝・雨水排水管更新 / 仕上げ面復旧
雨水桝・雨水排水管 埋設掘削　A工区	掘削桝・配管撤去 / 桝・配管布設埋戻し / 仕上げ面復旧
雨水桝・雨水排水管 埋設掘削　B工区	掘削桝・配管撤去 / 桝・配管布設埋戻し / 仕上げ面復旧
雨水桝・雨水排水管 埋設掘削　C工区	掘削桝・配管撤去 / 桝・配管布設埋戻し / 仕上げ面復旧
雨水桝・雨水排水管 埋設掘削　D工区	掘削桝・配管撤去 / 桝・配管布設埋戻し / 仕上げ面復旧
雨水桝・雨水排水管 埋設掘削　E工区	掘削桝・配管撤去 / 桝・配管布設埋戻し / 仕上げ面復旧
雨水桝・雨水排水管 埋設掘削　F工区	掘削桝・配管撤去 / 桝・配管布設埋戻し / 仕上げ面復旧
雨水桝・雨水排水管 埋設掘削　G工区	掘削桝・配管撤去 / 桝・配管布設埋戻し / 仕上げ面復旧

備考	
記入内容	掘削状況及び天候により、工程が前後する場合があります。

：掘削日

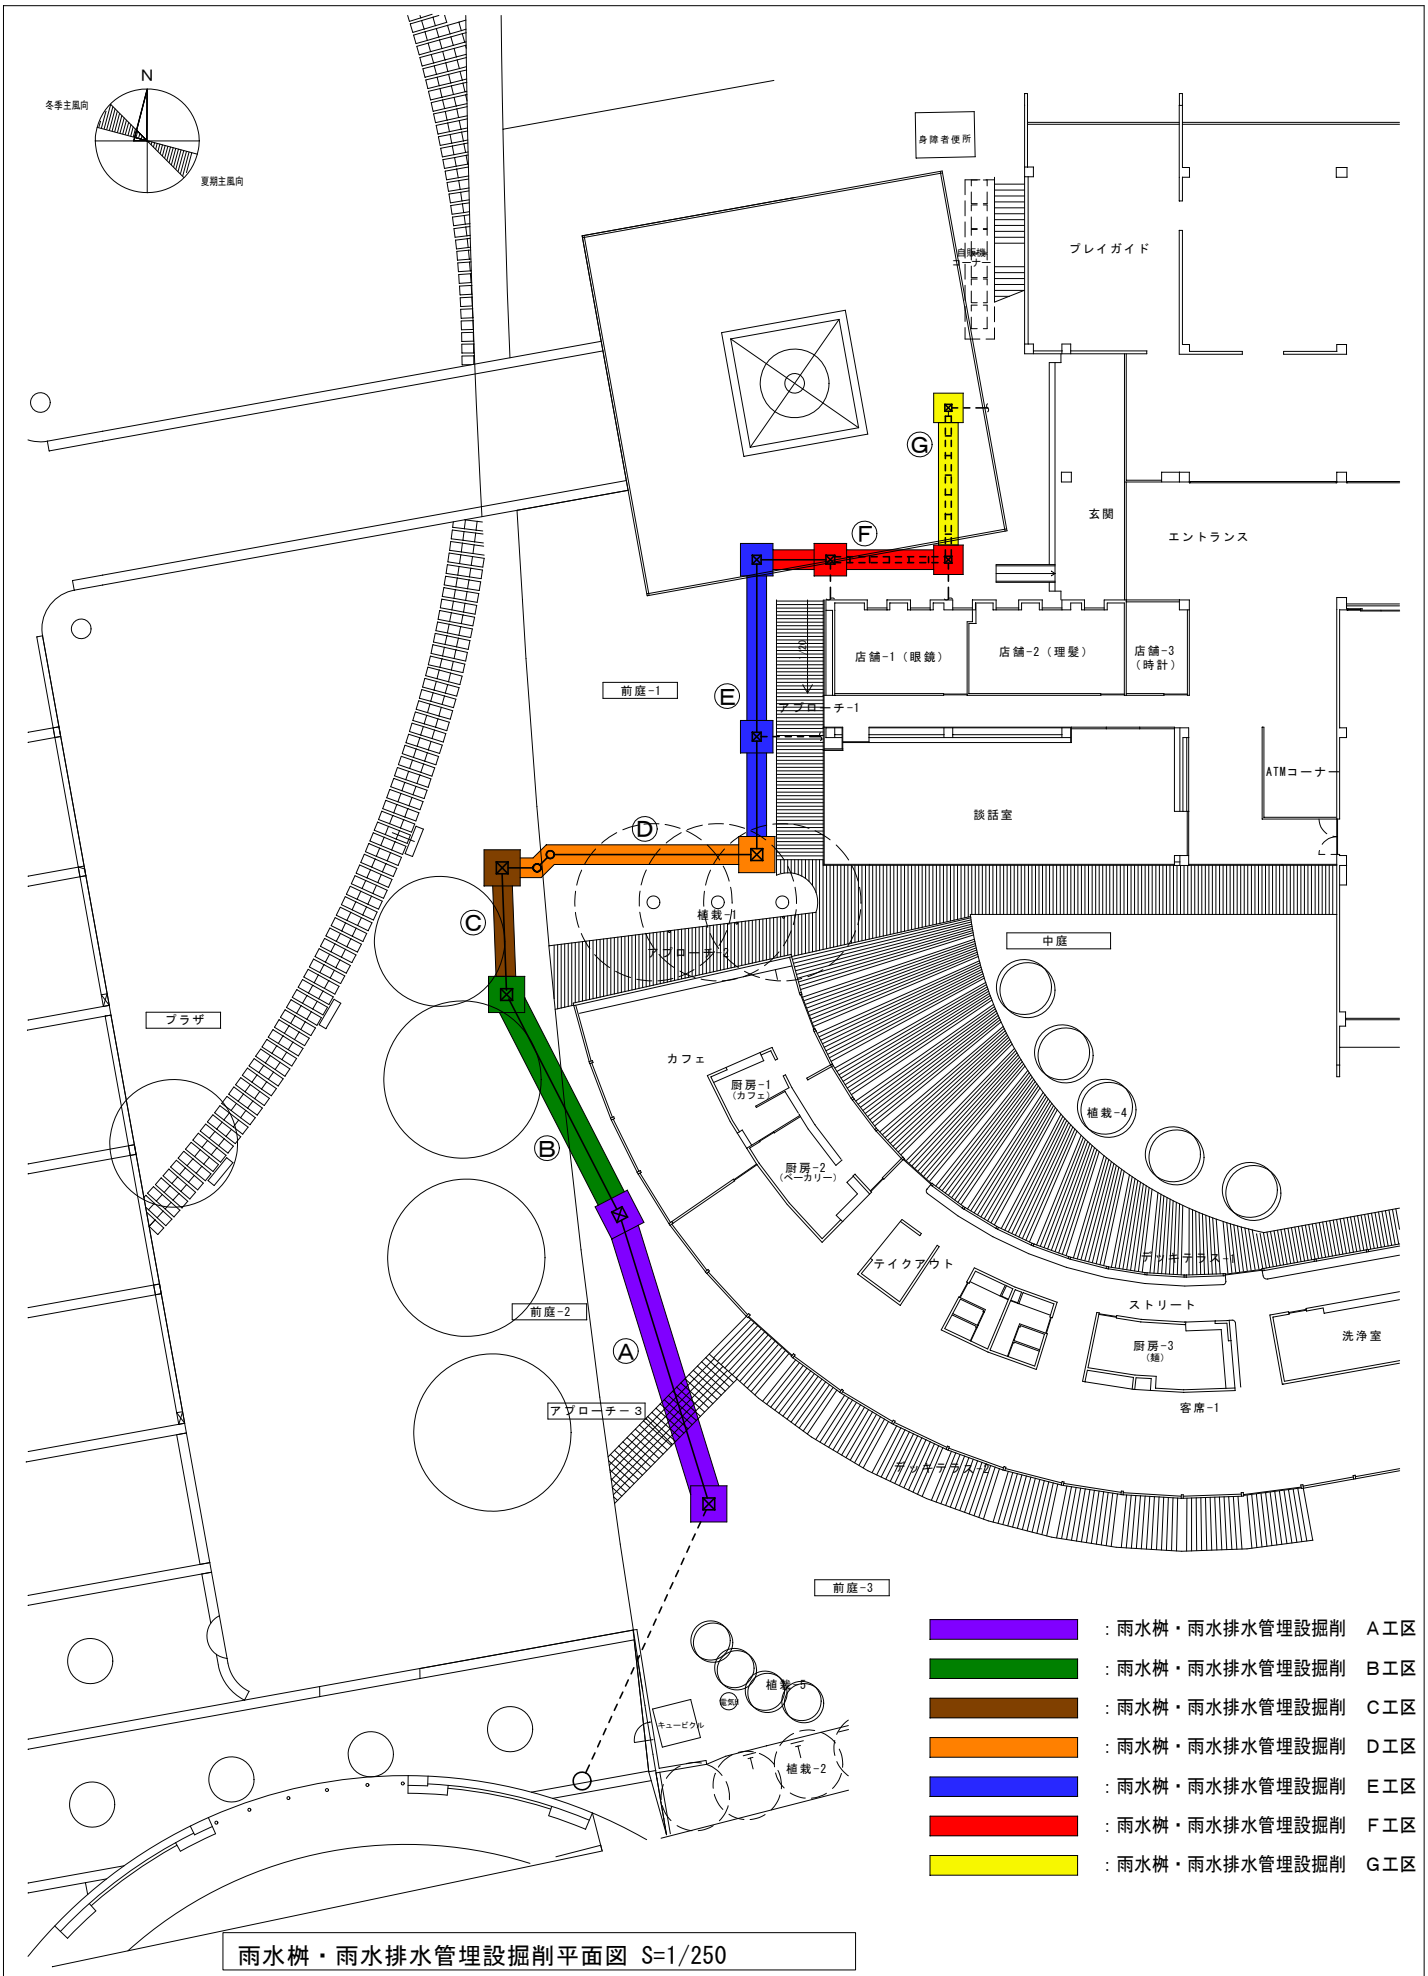

雨水桝・雨水排水管埋設掘削平面図 S=1/250