


工事期間：平成30年11月19日(月)～平成31年2月28日(木)

作業時間：8:00～17:00



1. 仮設事務所は設置しない。
2. 周囲は単管バリケード H700程度にて簡易区画管理とする
3. 使用用途：
 - a. 工事用仮設トイレ
 - b. 通勤車両駐車場
 - c. 工事用資材の一時置場

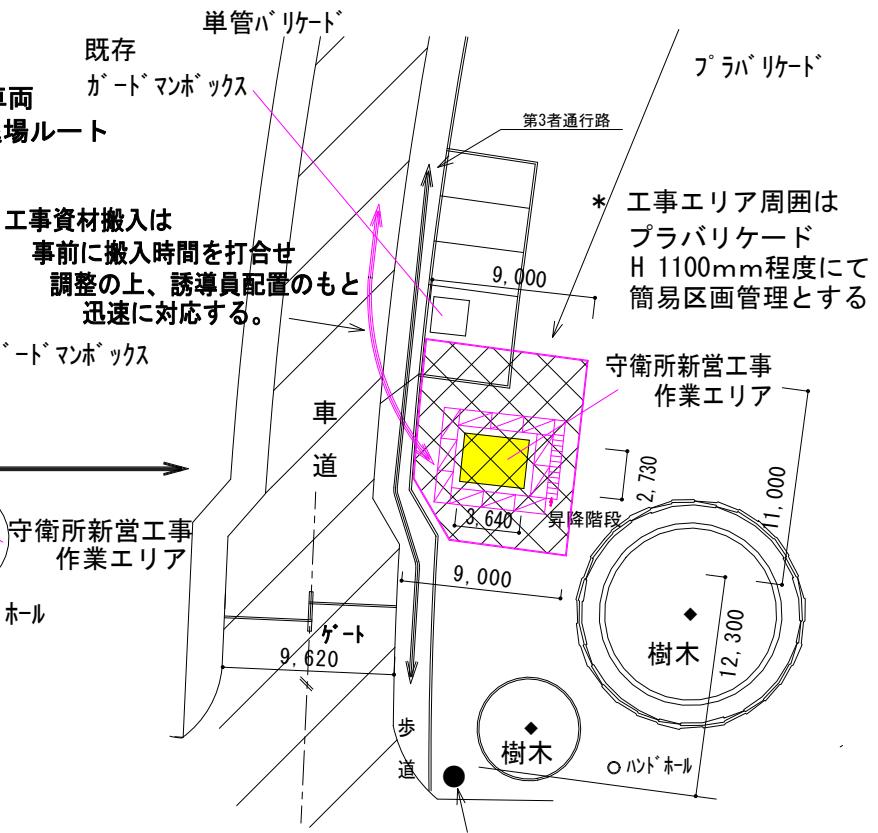

配置拡大図 S=1/300

(修正履歴)					日付 H30.10.30	縮尺 S=1/300、600	工事名 東北大大学（青葉山3）守衛所新営工事	図面名 仮設計画・配置図
					様図	担当	製図	浜田工業 株式会社 図面N. 002