

平成 29 年 6 月吉日

近隣の皆様へ

株式会社オオバ

土質調査のお知らせとご協力のお願い

この度、下水道管理設のための事前調査として、下記のとおり土質調査を行うことになりましたのでお知らせいたします。

土質調査期間中は、何かとご迷惑をおかけすることもございますが、地域住民の皆様の安心・安全を最優先に調査を進めますので、何卒ご理解とご協力をお願い申し上げます。

記

- 1 委託件名 中央第4号幹線実施設計業務委託
- 2 調査場所 青葉区米ヶ袋一丁目（裏面のとおり）
- 3 調査内容 土質（ホーリッパ）調査 1カ所
- 4 調査期間 自 平成29年6月19日（開始予定日）
至 平成29年7月11日（完了予定日）
- 5 作業時間 午前9：00～午後5：00
- 6 連絡先 ご不明な点、お気づきの点がございましたら、下記までお問い合わせ下さい。

設計業者 株式会社オオバ 東北支店

TEL 代表 022-261-8861

住所 仙台市青葉区二日町14-4 オオバ東北ビル

TEL 直通 022-217-1430

担当 設計部 水工課 畠澤 隆（ハタザワ タカシ）

大阪支店 山本 哲史（ヤマモト テツシ）

（携帯 080-5900-2259）

発注者 仙台市 建設局 下水道事業部 管路建設課 工事第一係


担当 永野・島津

TEL 代表 022-261-1111 内線 4253

直通 022-214-8827

※ 天候等により調査期間及び作業時間に変更になる場合がございますので、予めご了承願います。

以上

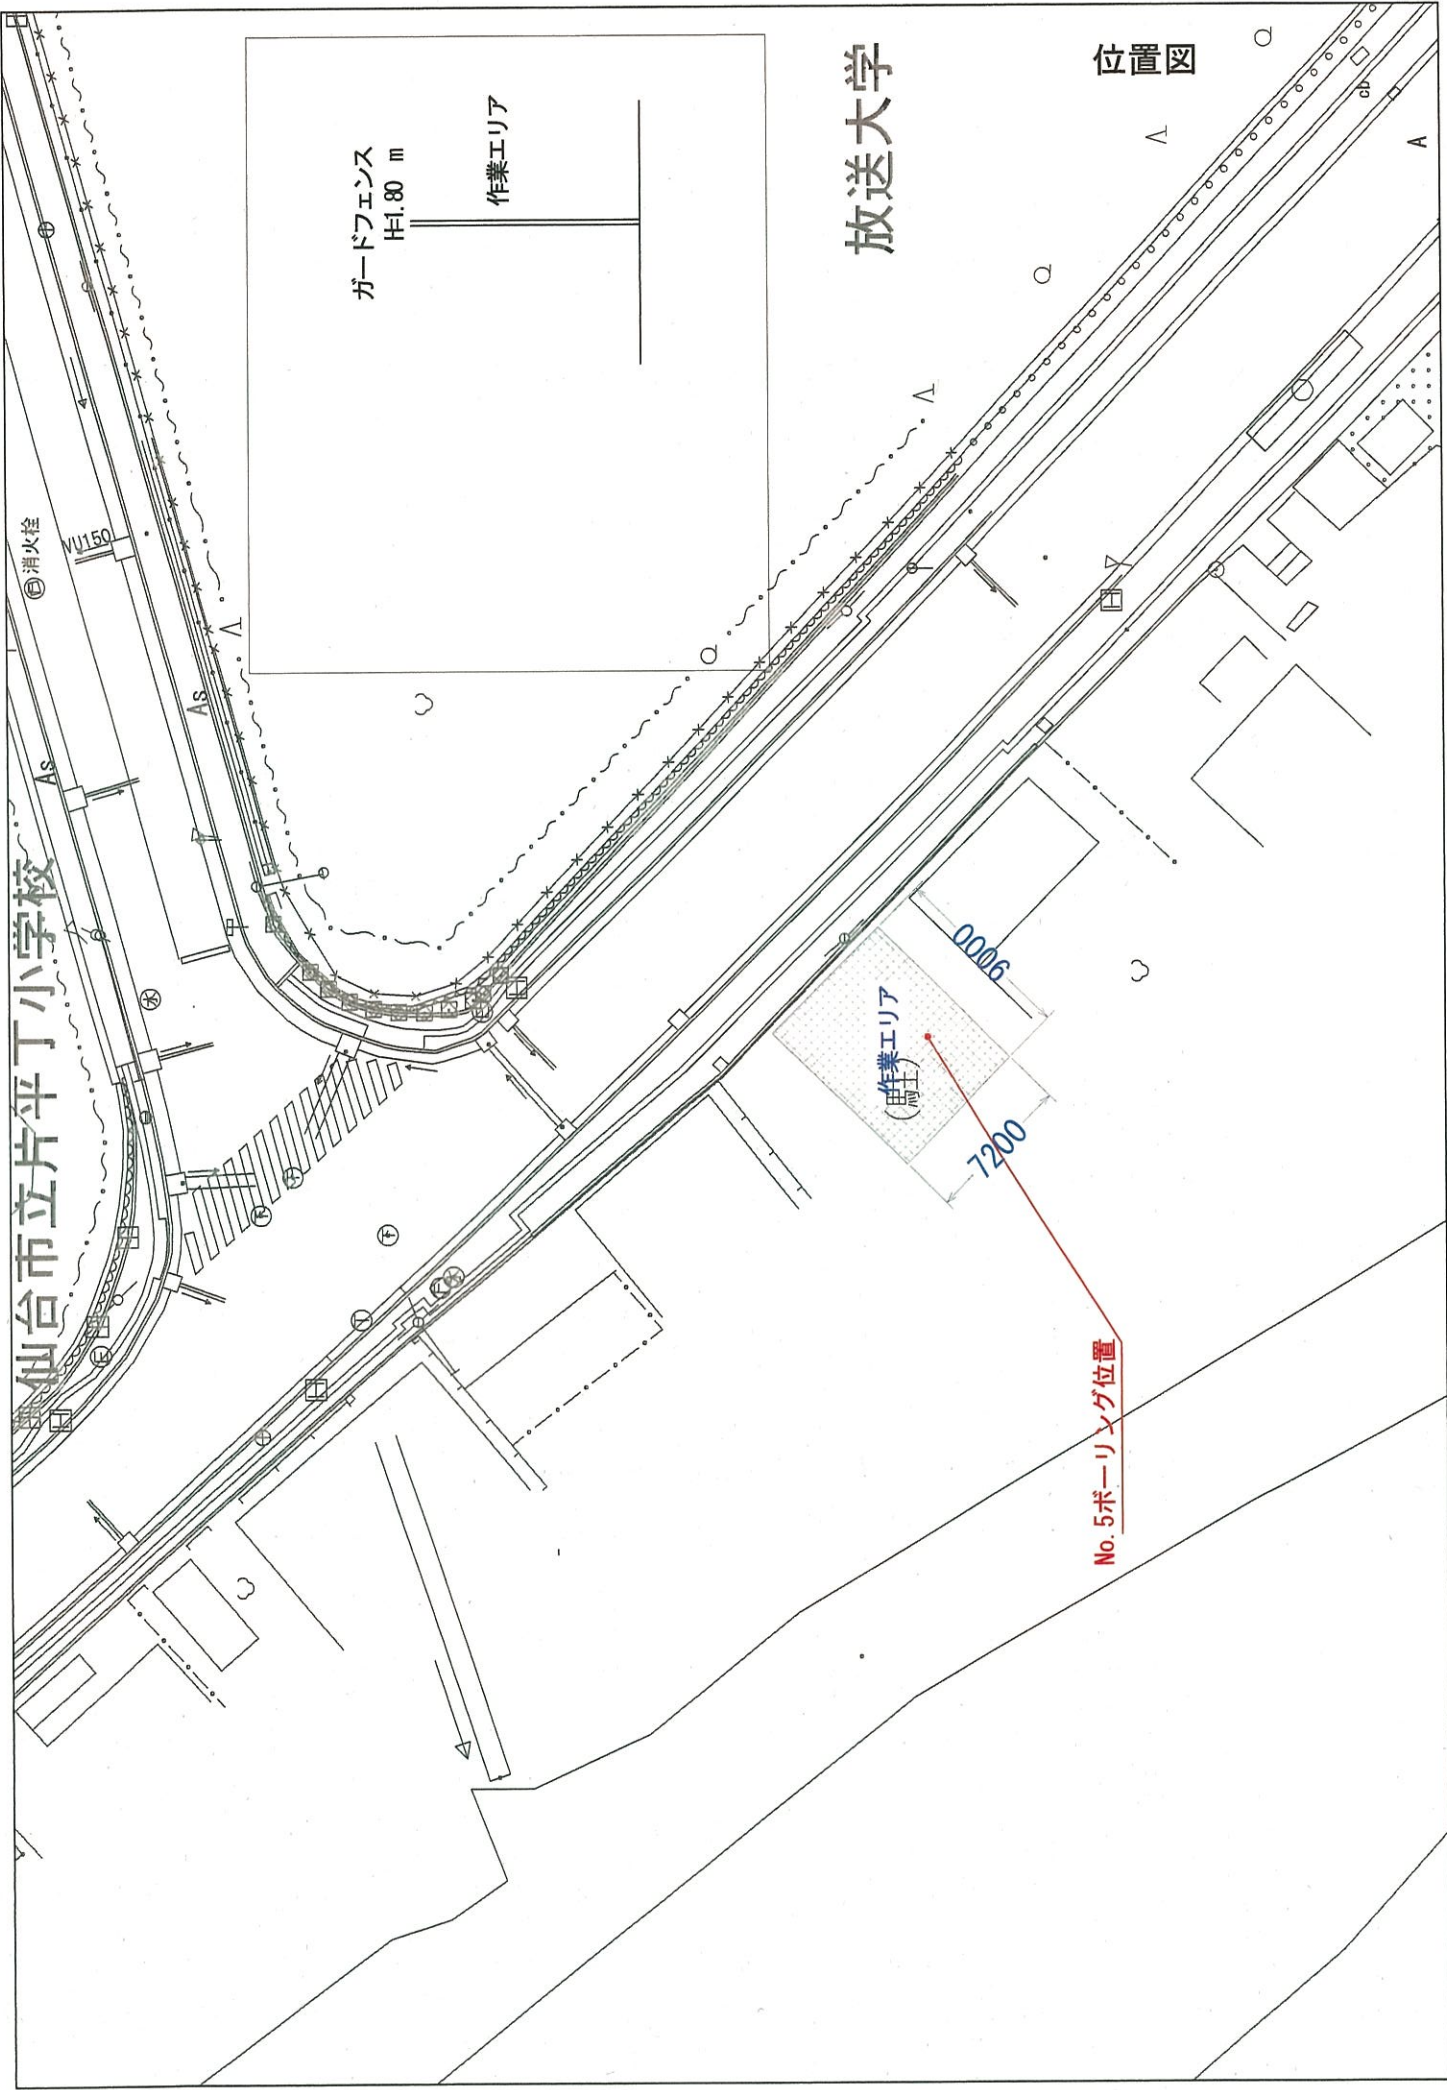

放送大学

位置図

ガードフェンス
H=1.80 m

作業エリア

仙台市立片平丁小学校

作業エリア
(馬場)

6006

7200

No. 5ボーリング位置