



共同構内資材搬入
(車両通行止め区間有)
期間:10/18~11/20
時間:18:00~21:00


マシンハッチNo. 1搬入時

■:車両通行止め
←:迂回ルート


マシンハッチNo. 2搬入時

■:車両通行止め
←:迂回ルート


<ハッチNo. 1搬入時配置計画>

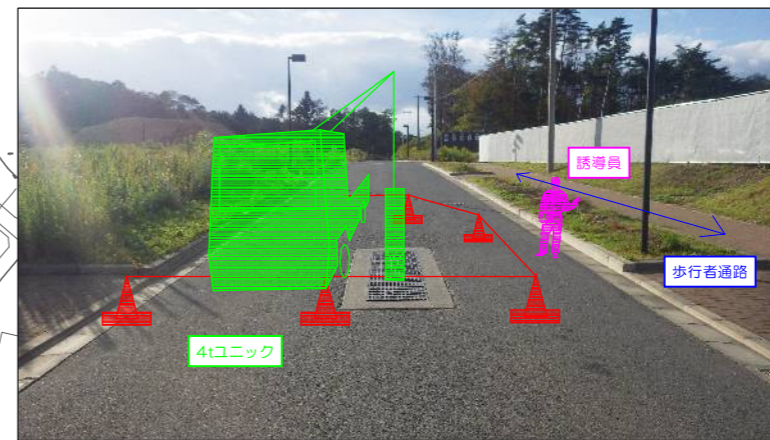

<ハッチNo. 2搬入時配置計画>

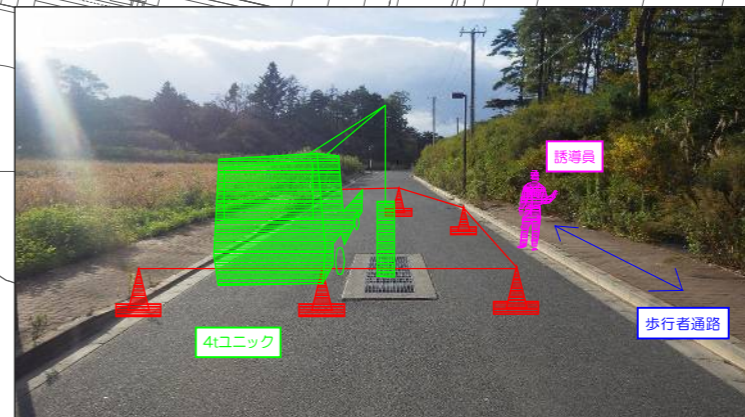

<交差点部 配置計画>

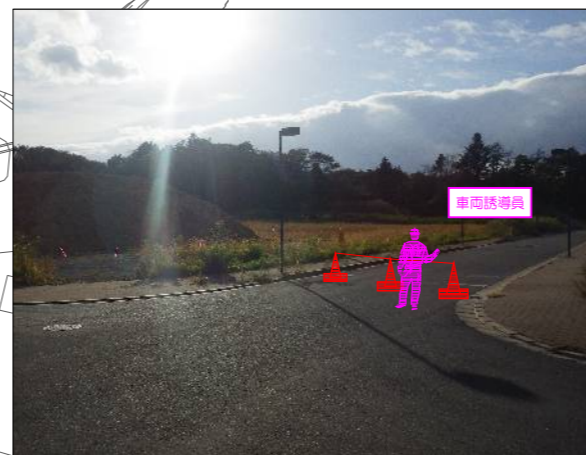

<資材仮置き計画>



記事	

大和ハウス工業株式会社
仙台支社流通店舗一級建築士事務所

承認 管理建築士 照会
代表となる設計者
その他の設計者 製図 製図 製図

工事名称
図面名称

東北大学(青葉山3)ユニバーシティ・ハウス等整備事業
共同構内資材搬入計画

作成年月日 2017/06/19
提出回数 1
縮尺 A1:1/1500
A3:1/3000
図面番号 E-003