

事 務 連 絡
平成30年 6月 1日

関 係 各 位

施 設 部
建 築 整 備 課 長
(公 印 省 略)

片平キャンパス内における工事開始について

このことについて、下記の通り工事を行います。工事期間中、工事用地内は駐車禁止になります。ご不便おかけしますが、ご理解、ご協力の程よろしくお願い致します。

記

期 間 平成30年6月4日 ～ 平成32年2月28日
(新営工事) 平成30年6月 ～ 平成31年7月
(解体工事) 平成31年9月 ～ 平成32年2月 (予定)


工事用地 片平キャンパス構内 (別紙のとおり)

工事業者 (建築) 株式会社 ビルド
(電気) 六興電気株式会社
(機械) ダイダン株式会社


【本件に関する連絡先】
施設部建築整備課建築第三係
黒田、水野 (内線：片平 5127)

片平キャンパス内における工事開始について

全体配置図

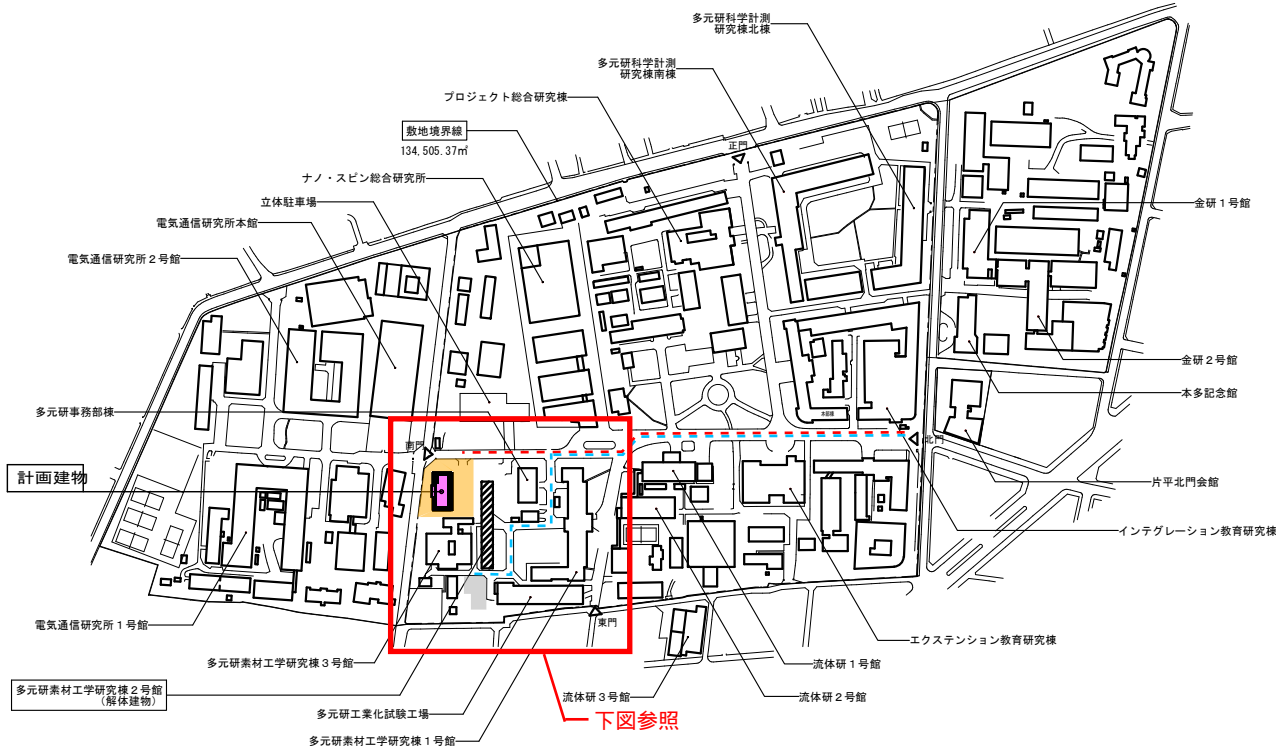

周辺配置図

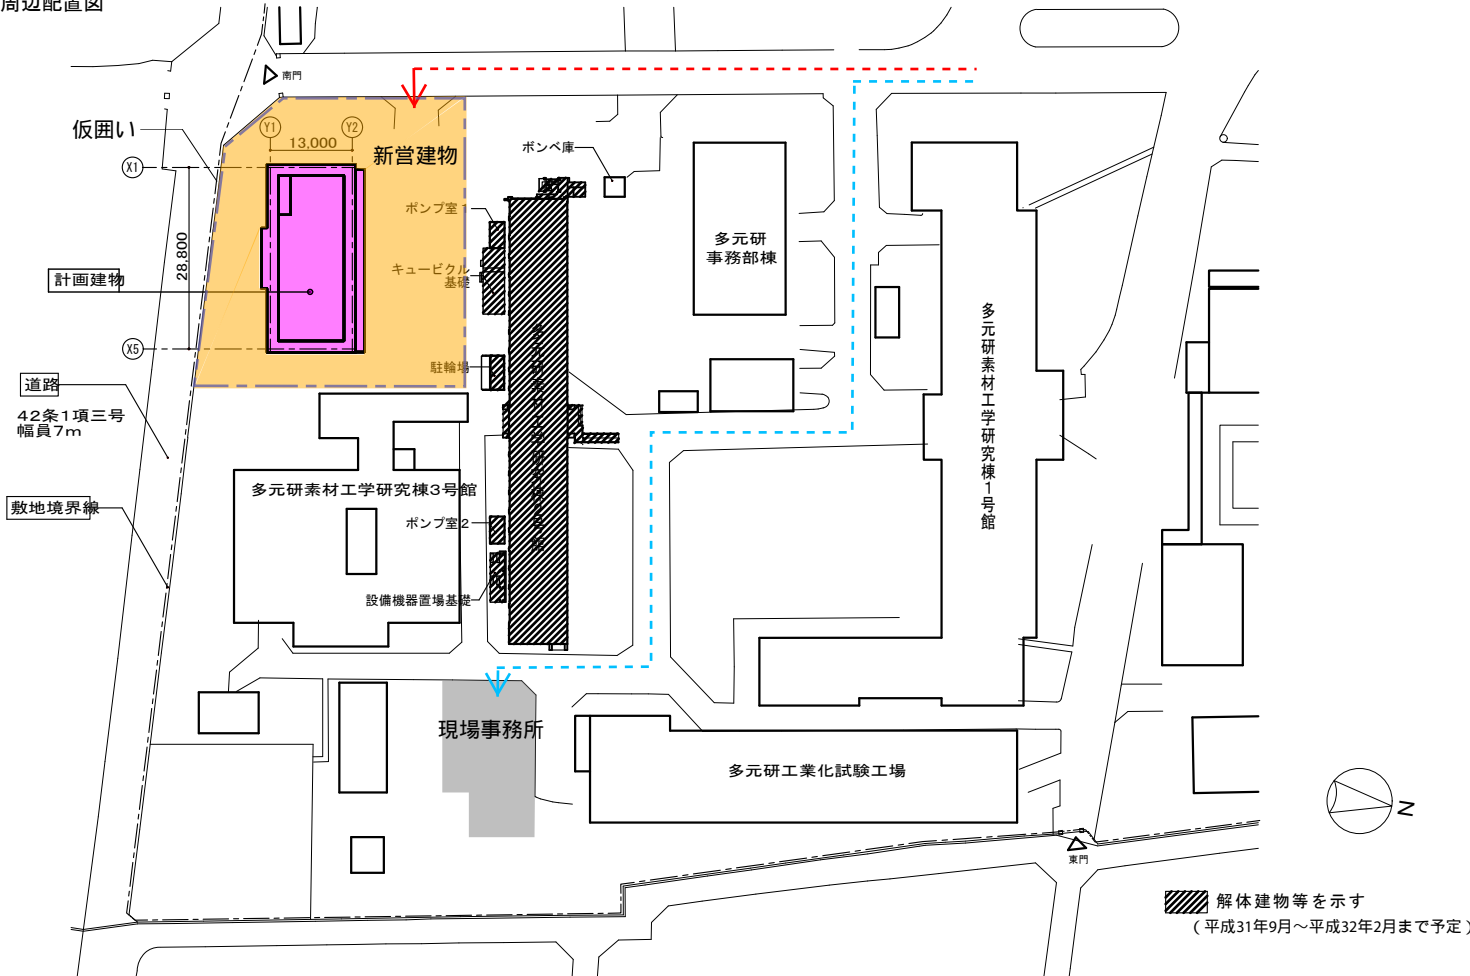

(工事概要)

工事名称：東北大学（片平）総合研究棟（多元物質科学研究所）新営その他工事

期 間：平成30年6月4日～平成32年2月28日

（新 営）平成30年6月～平成31年7月

（解 体）平成31年9月～平成32年2月

工事業者：（建 築）株式会社 ビルド

（電 気）六興電気株式会社

（機 械）ダイダン株式会社

■ 工事用地（期間：平成31年7月まで予定）

■ 工事用地（期間：平成32年2月まで予定）

← 工事用車輛動線（終日）

← 工事用車輛動線（時間帯指定：～7:30,17:15～）