


東北大学（川内1）講堂・屋内運動場等耐震改修工事 川内萩ホール 仮設計画

工事期間：平成30年11月12日～平成31年3月29日

※工期を延長する場合がございます



扇坂入口

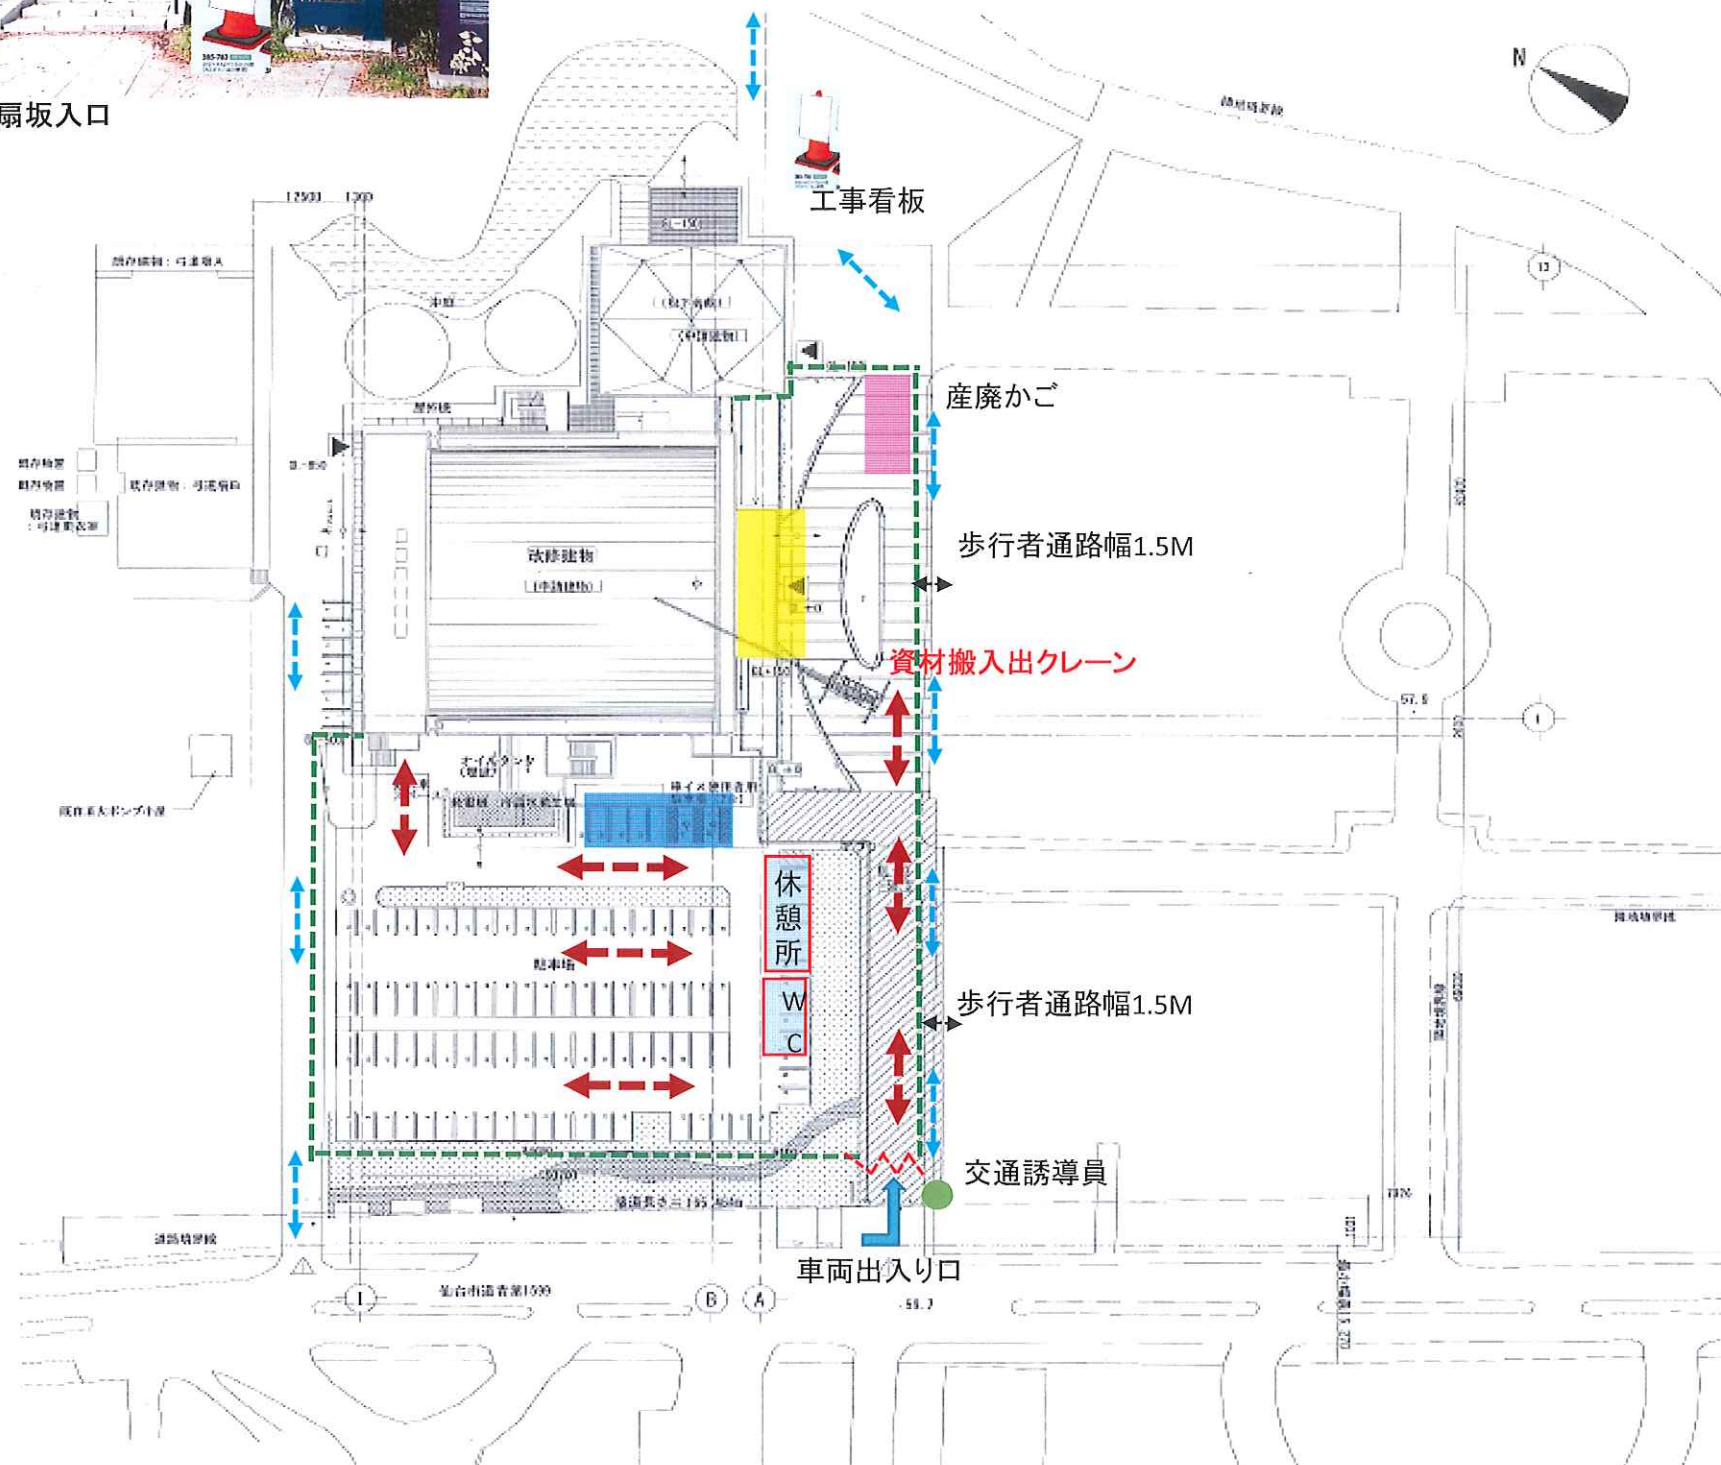

図中 凡例

	荷取り 構台
	外部仮囲いフェンス
	歩行者 動線
	工事車両 動線
	交通誘導員
	資材置き場
	産廃かご置場