


東北大学（片平）学生ホールとりこわし工事

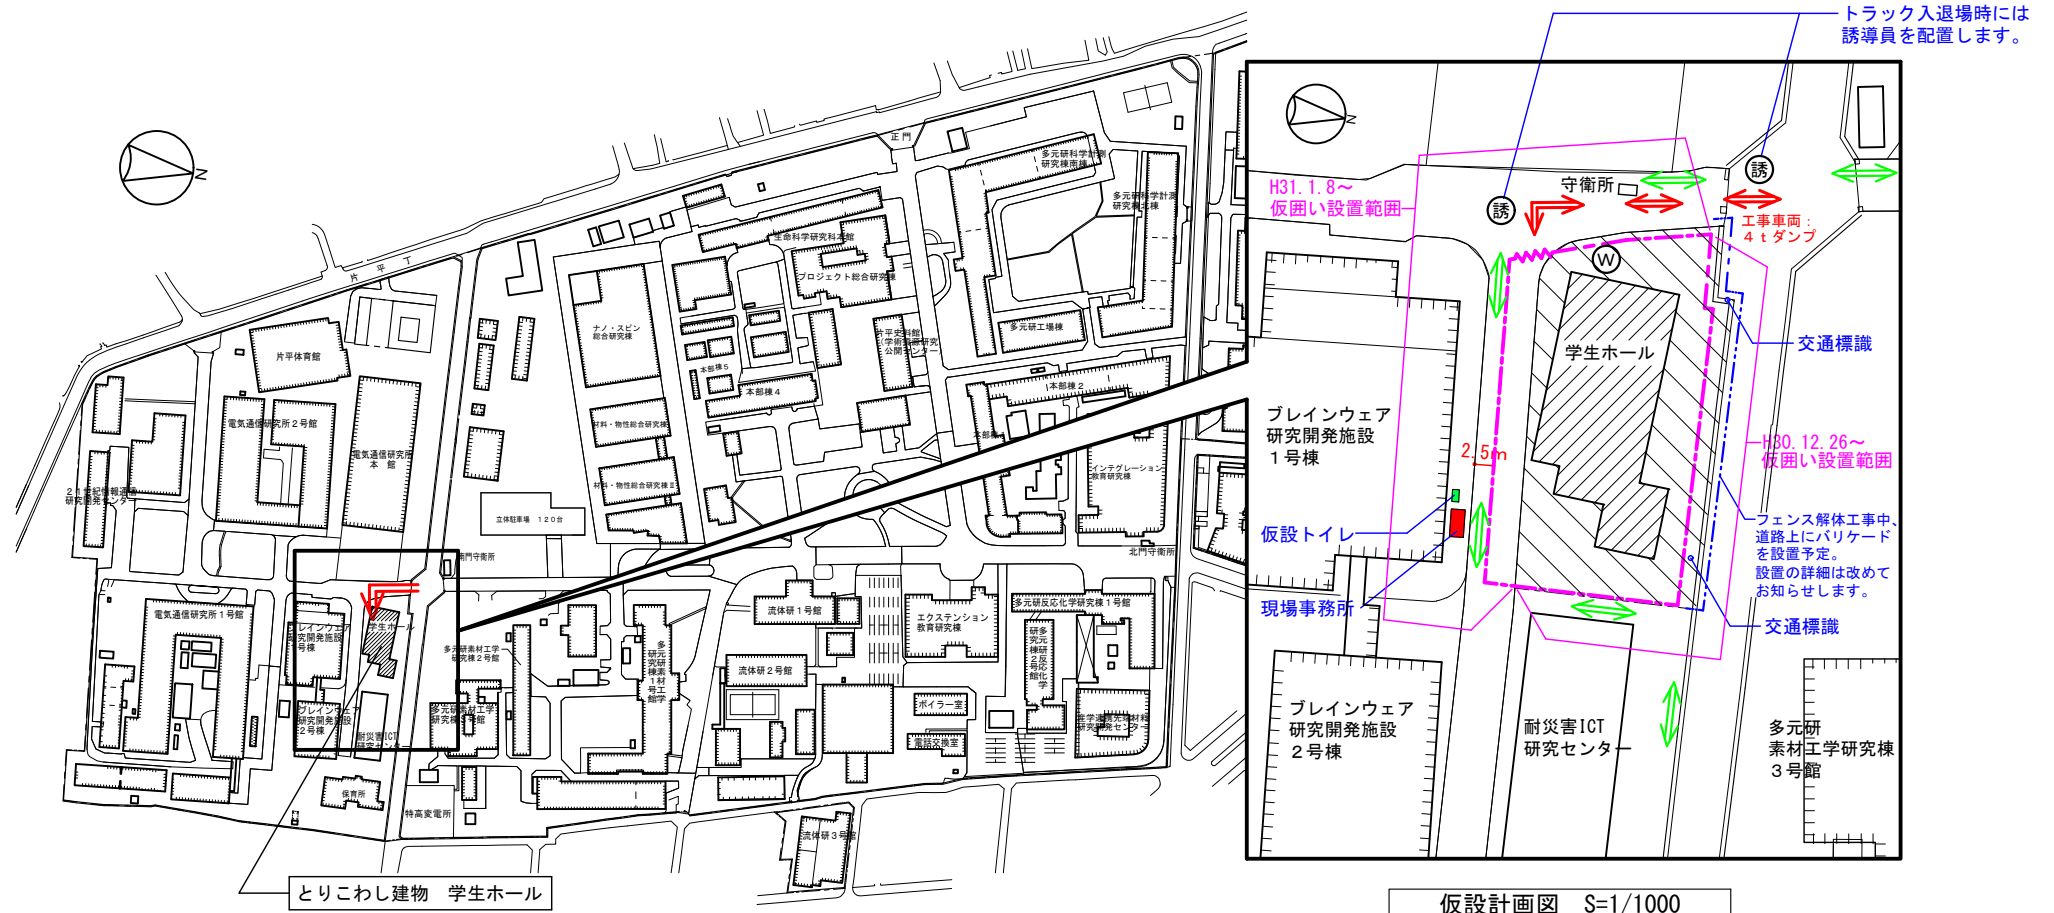

とりこわし建物 学生ホール

配置図 S=1/4000

仮設計画図 S=1/1000

【工事概要】

工期：平成30年12月4日～平成31年1月31日

施工者：株式会社 ビホロ
(TEL：0225-50-1110 担当：齋藤重憲)

工事開始：12月26日(水)より
(12月29日～1月6日は休工)

作業日：月～土、祝日 作業時間：8:00～17:00
8:00～8:30は工事車両の入退場を控えます。

工事内容：
建物とりこわし（付属建物共）
外構とりこわし
建物・外構とりこわしに伴う電気・機械設備工事

凡例

符号	名称	符号	名称
	本工事建物（とりこわし）		既存建物
	外構とりこわし範囲		工食用給水分岐位置
	仮囲い H2.0m		キャストゲート
	A型バリケード		交通誘導員
	工事車両動線		歩行者動線