


工事週報

工事名 工事場所		東北大学(星陵他)基幹・環境整備(排水設備)工事 宮城県仙台市青葉区片平 地内(片平団地内)																				監督職員		現場代理人		監理技術者			
		提出日 令和2年10月16日										請負者名 株式会社みちのくNテックス												安部		安部			
施工場所		10月 工事实績							10月 実施工程(今週)							10月 実施工程(来週)						備考							
		11日	12月	13火	14水	15木	15金	17土	18日	19月	20火	21水	22木	23金	24土	25日	26月	27火	28水	29木	30金					31土			
準備工		●———● 内業・準備工							●———● 内業・準備工																				
南側	図面番号																					10月27日火曜日							
	M-17																					・地上にて現地確認							
	M-18																					・一部マンホール開けます							
	M-19																					10月28日水曜日から							
中央	M-20																					・カメラ調査開始							
	M-21																												
	M-22																												
	M-23																												
	M-24																												
	M-25																												
	M-26																												
	M-27																												
打合せ○ 検査△																													
天気	○	◎	●	*		○	●	◎	○	◎	○	◎														週間工程表を提出致します			
		休工							休工							休工													
記事・検査項目記載																						現場代理人 氏名 安部 孝行							

別紙 案内・配置図・排水系統図

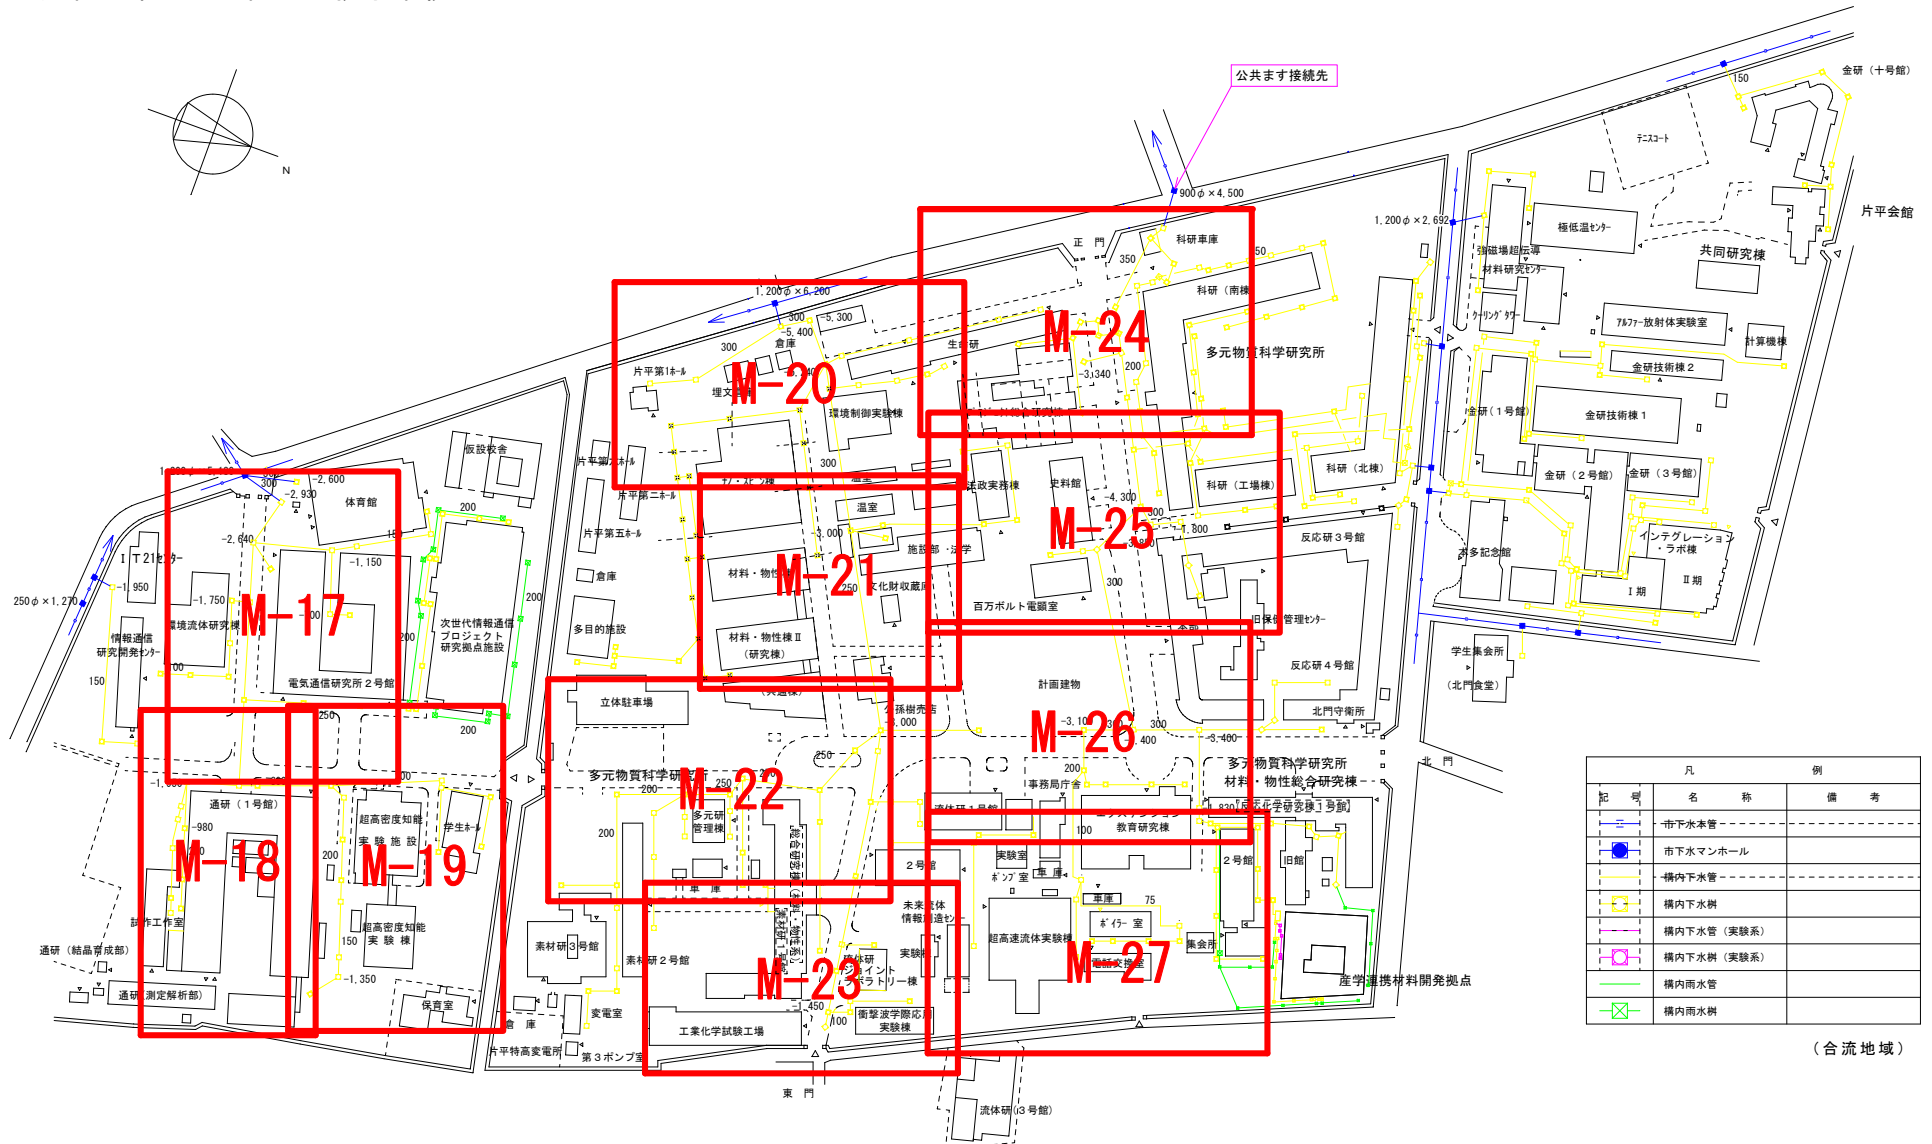

凡	名称	例
	市下水本管	
	市下水マンホール	
	構内下水管	
	構内下水樹	
	構内下水管 (実験系)	
	構内下水樹 (実験系)	
	構内雨水管	
	構内雨水樹	

(合流地域)

東北大学片平キャンパス 配置図 Scale=1/2400

東北大学片平団地			
図面名称	配置図		
スケール	1:2,400	作成日	H21.11
更新日	H25.10	更新日	
更新日		更新日	