


次世代放射光施設への地中送電線ルート図

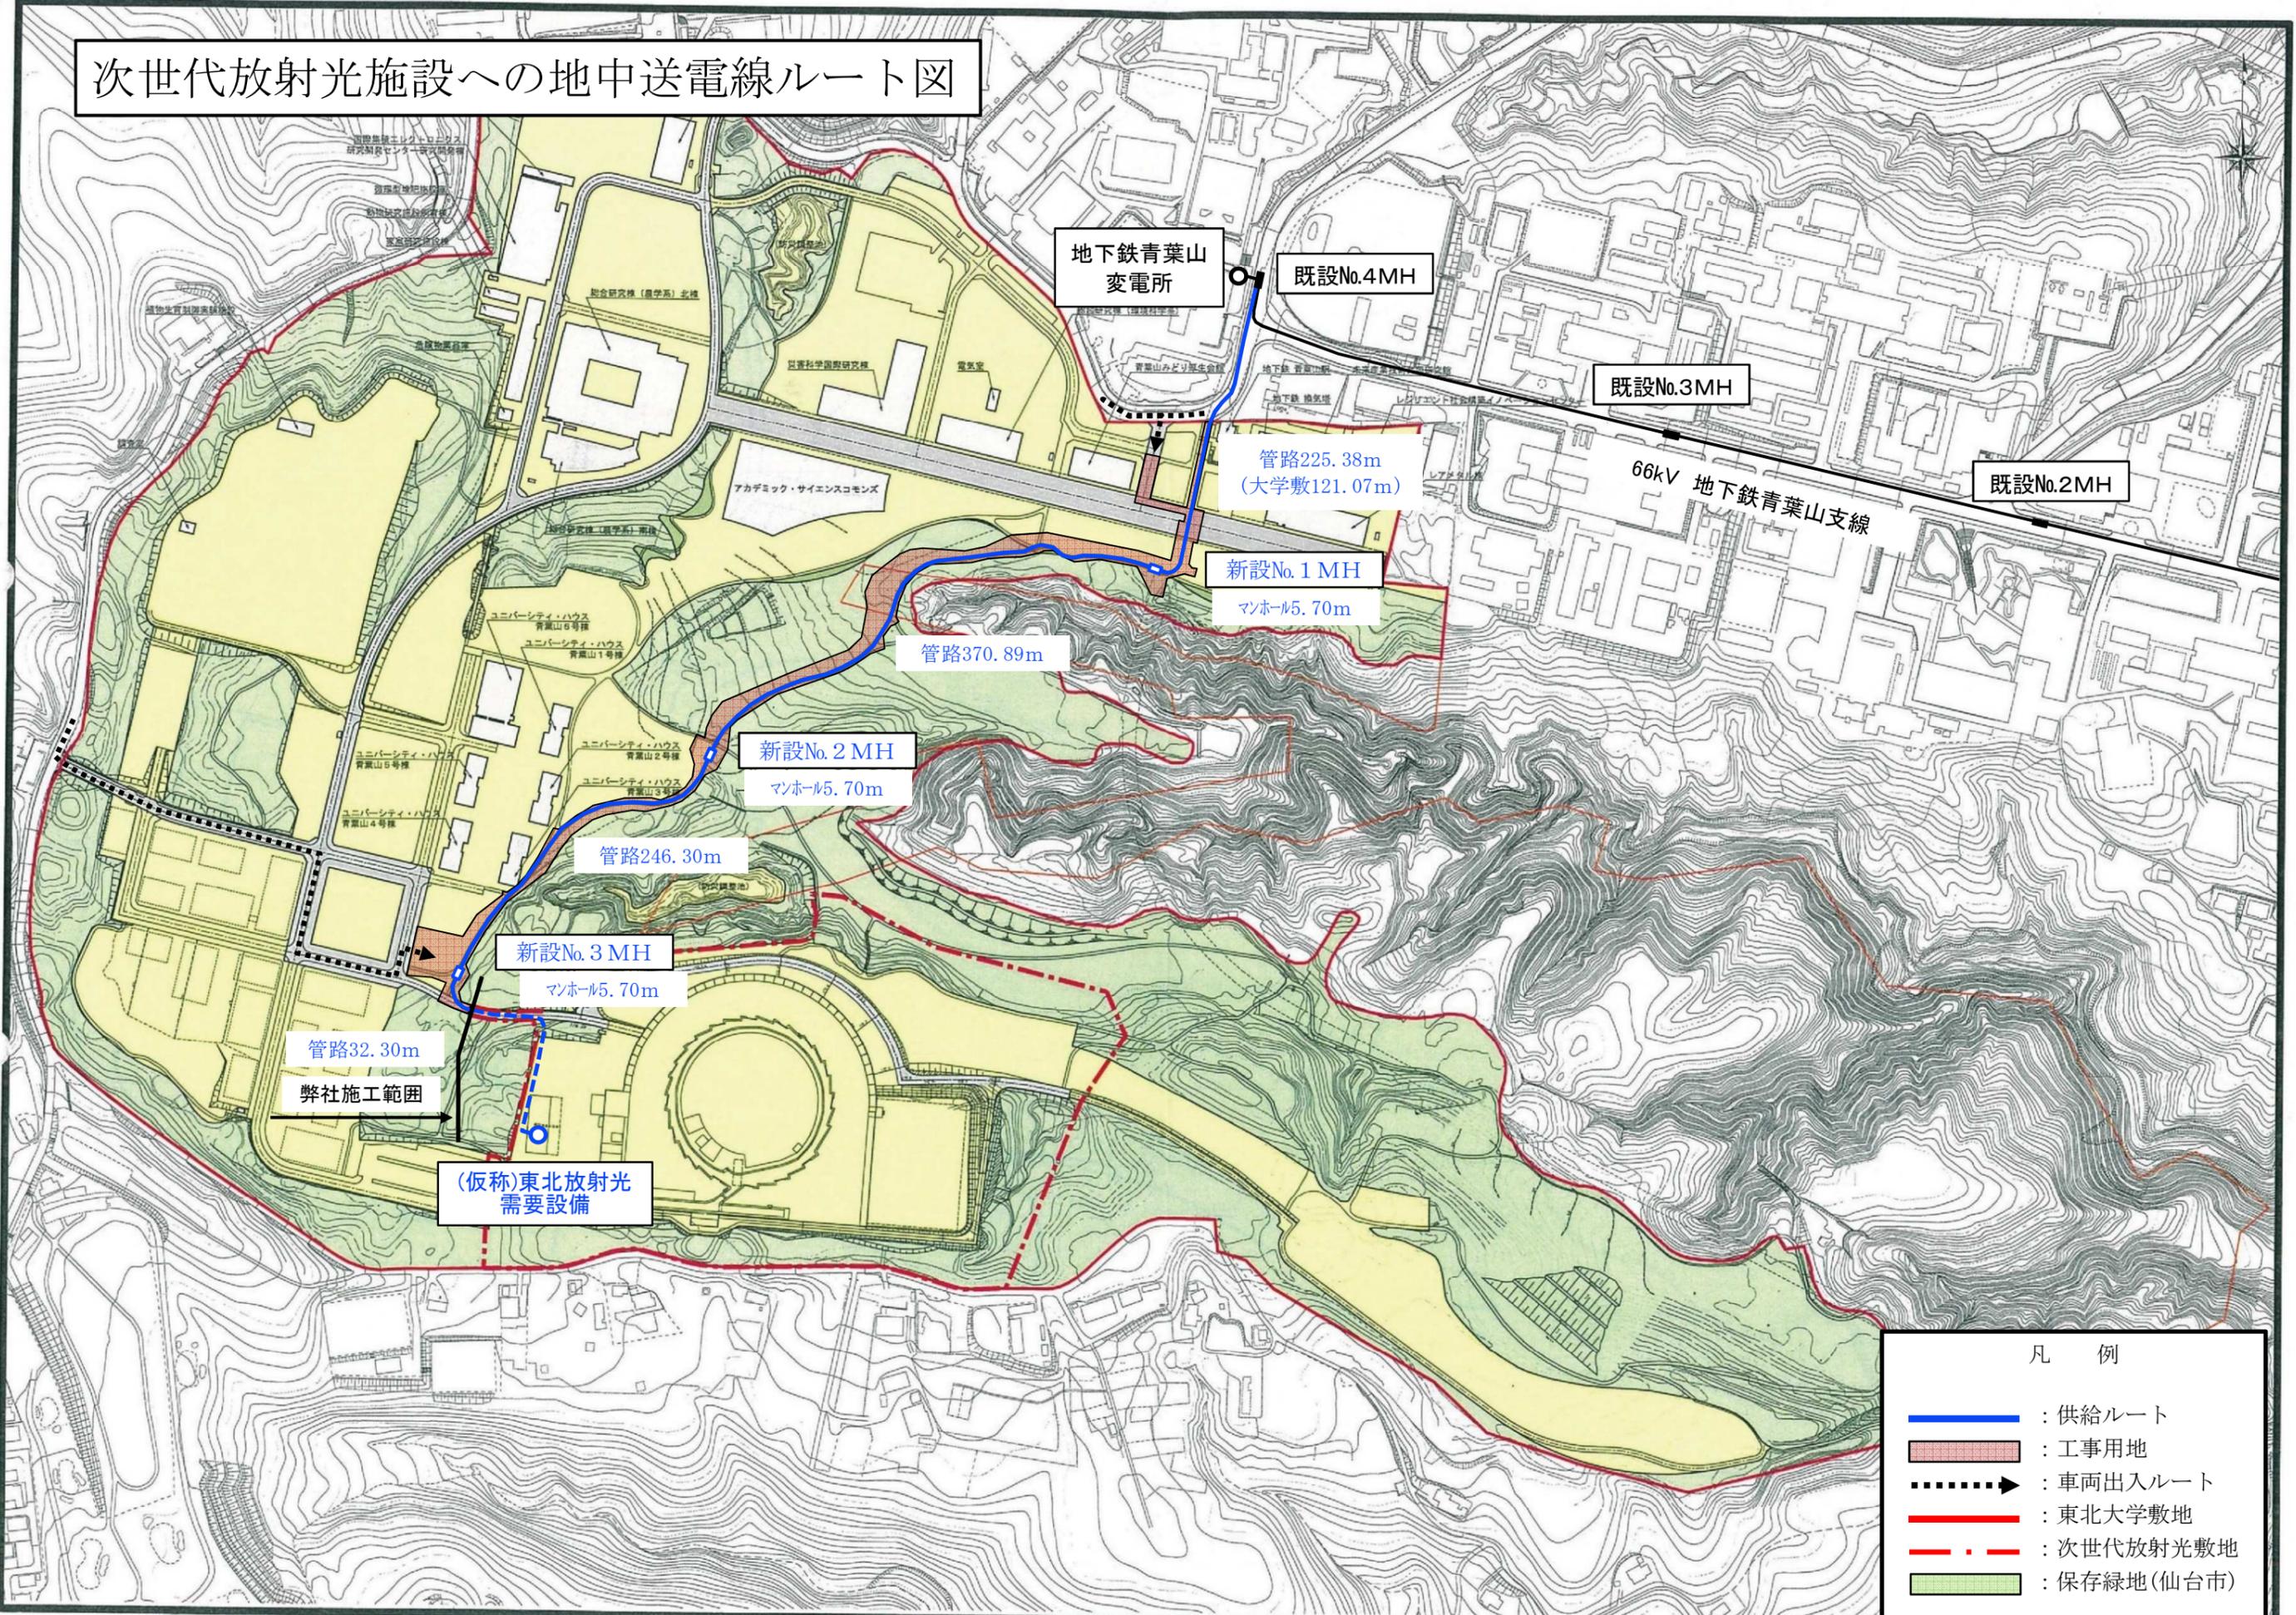

地下鉄青葉山
変電所

既設No.4MH

既設No.3MH

既設No.2MH

管路225.38m
(大学敷121.07m)

66kV 地下鉄青葉山支線

新設No.1 MH
マンホール5.70m

管路370.89m

新設No.2 MH
マンホール5.70m

管路246.30m

新設No.3 MH
マンホール5.70m

管路32.30m

弊社施工範囲

(仮称)東北放射光
需要設備

凡 例

- : 供給ルート
- : 工事用地
- : 車両出入ルート
- : 東北大学敷地
- : 次世代放射光敷地
- : 保存緑地(仙台市)