



# No.1 MH施工時の交通規制(例)

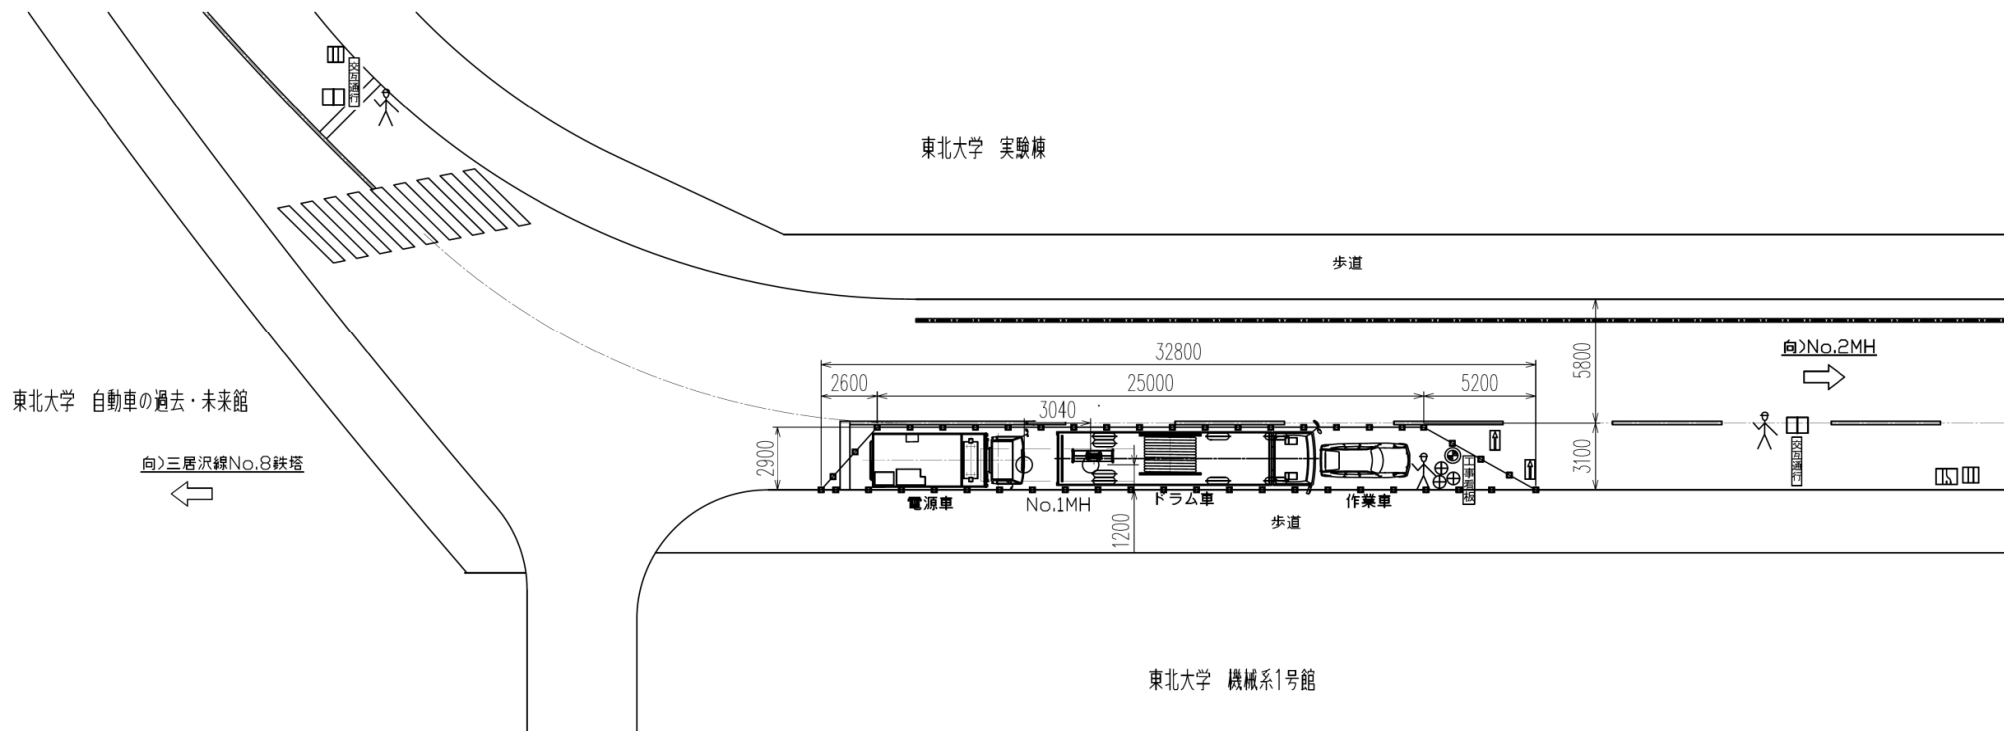

凡 例

	工事看板		方向指示板
	片側交互通行		黄色回転灯
	○m先予告標示板 (50m,100m,200m)		クッションドラム
	停止位置		カラーコーン
	車線減少予告標示板		交通誘導員


# No.2MH施工時の交通規制(例)

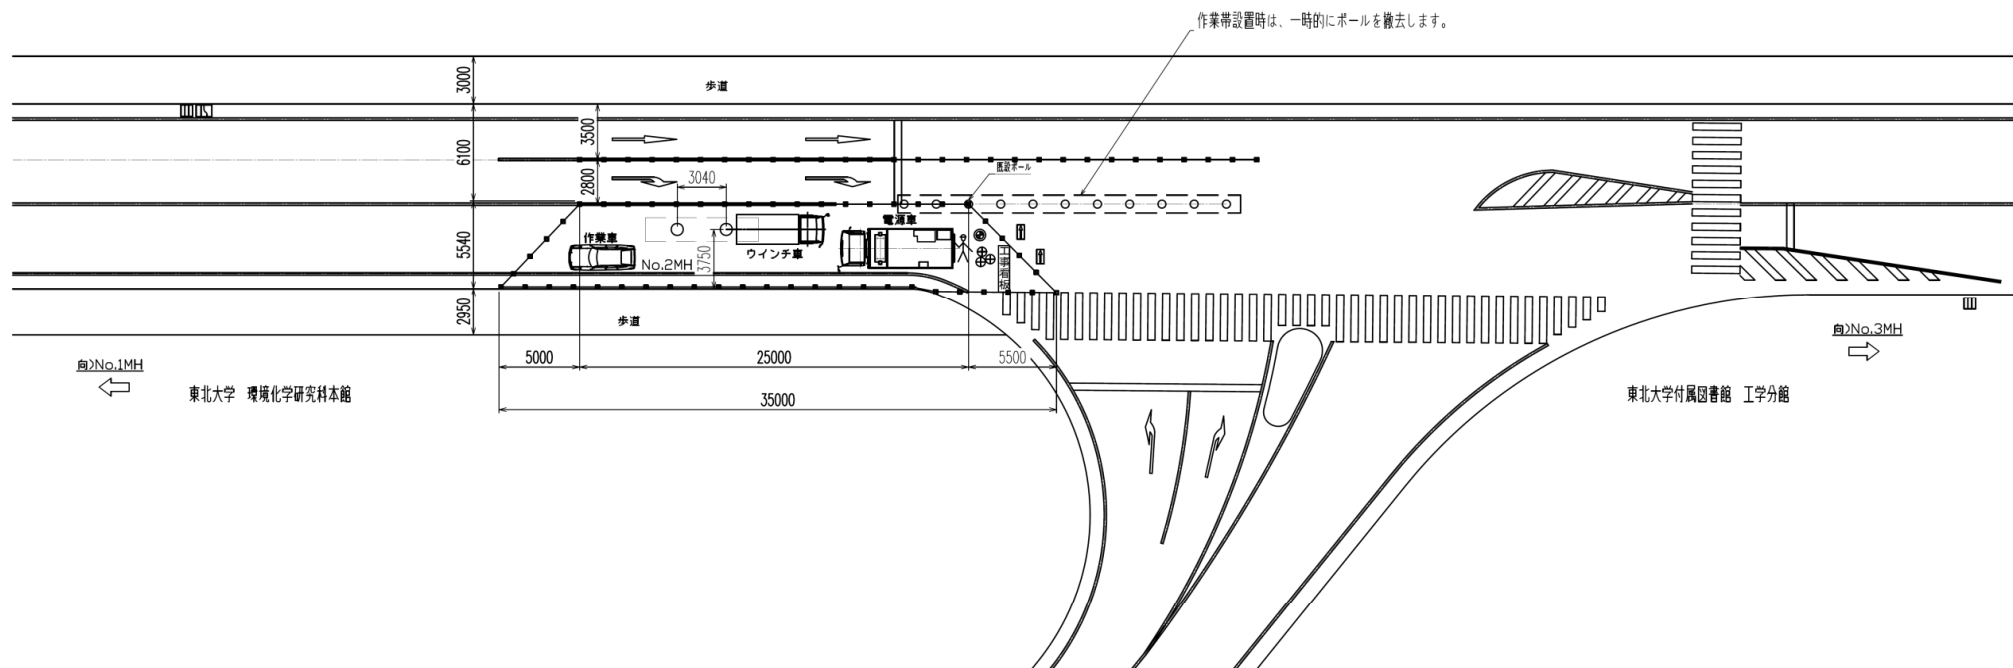

凡 例

	工事看板		クッションドラム
	〇m先予告標示板 (50m, 100m, 200m)		カラーコーン
	車線減少予告標示板		交通誘導員
	方向指示板		停止位置
	黄色回転灯		

# No.3MH施工時の交通規制(例)

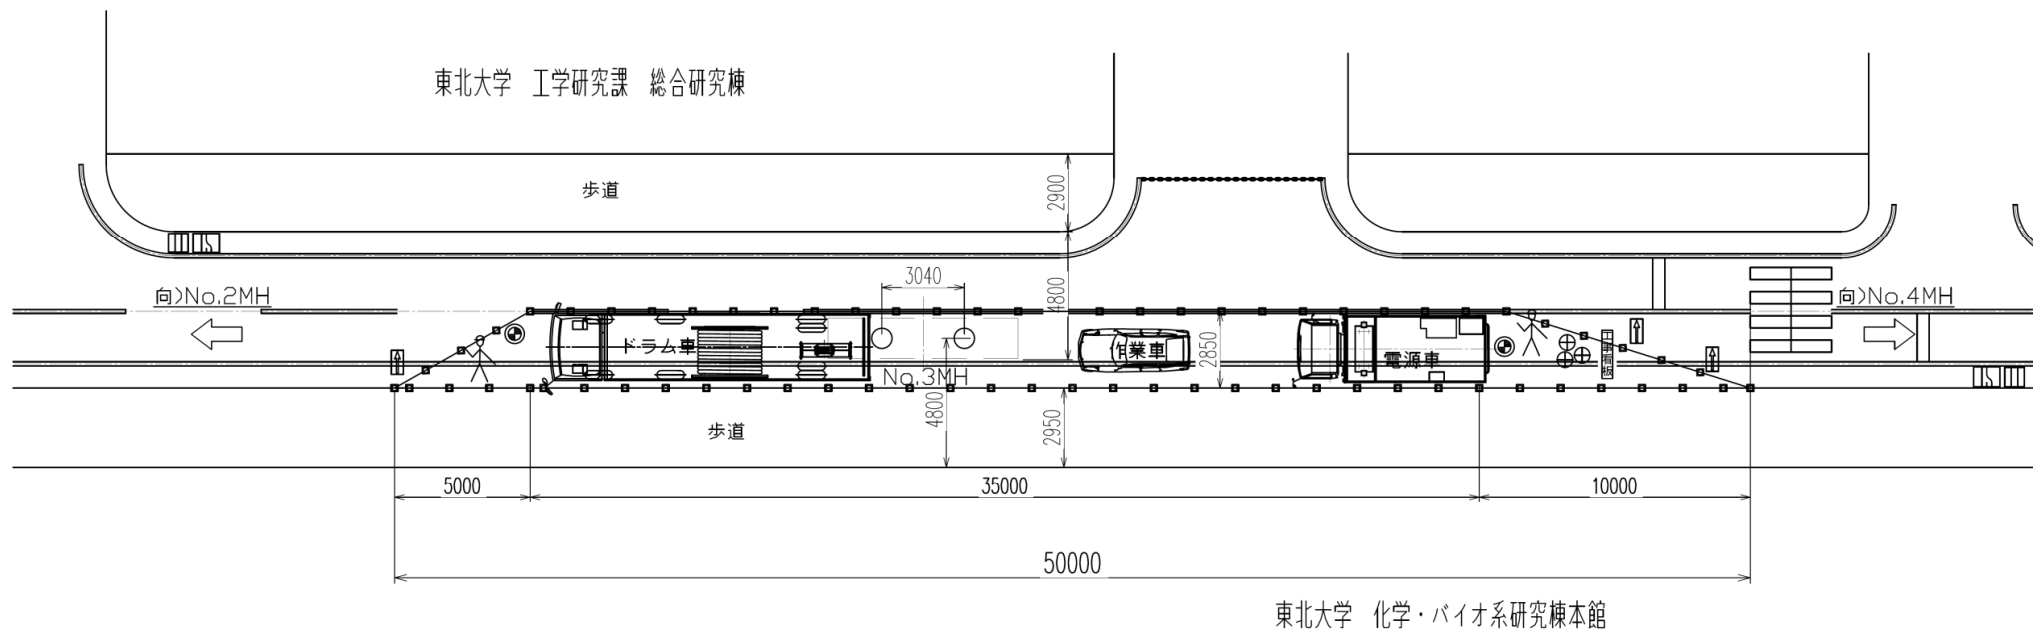


東北大学 化学・バイオ系研究棟本館

## 凡 例

工事看板	クッションドラム
○m先予告標示板 (50m,100m,200m)	カラーコーン
車線減少予告標示板	交通誘導員
方向指示板	
黄色回転灯	

# No.4MH施工時の交通規制(例)

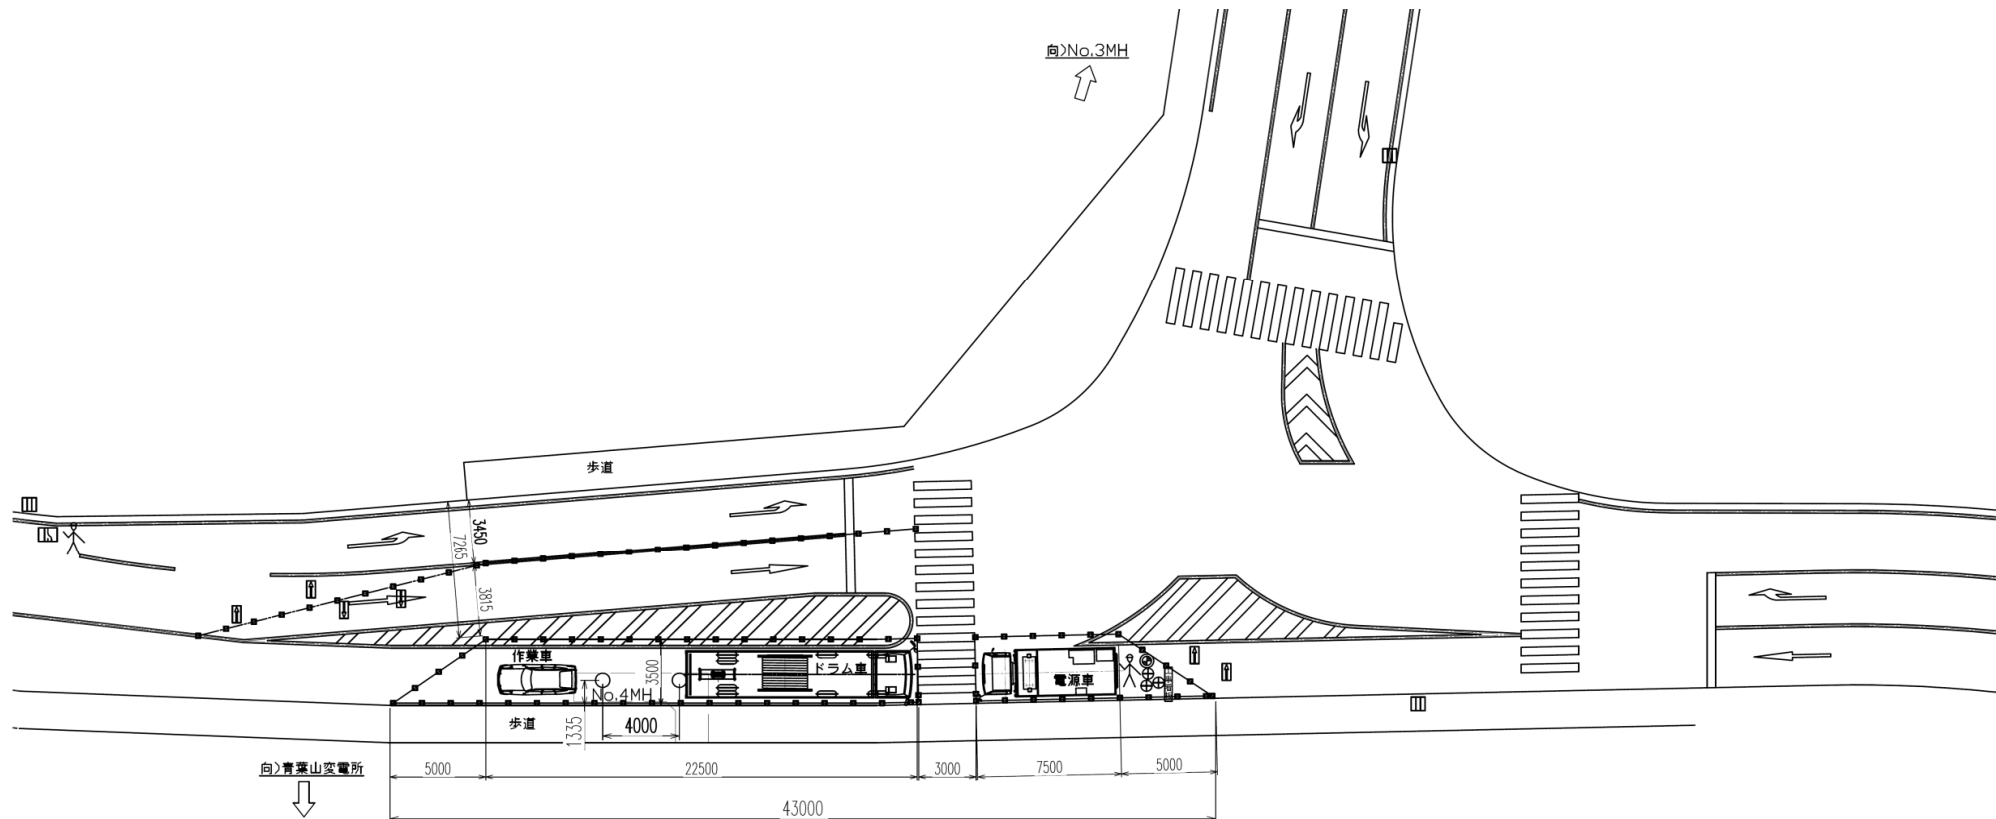


## 凡 例

工事看板	クッションドラム
O m先予告標示板 (50m, 100m, 200m)	カラーコーン
車線減少予告標示板	交通誘導員
方向指示板	
黄色回転灯	

# MHケーブル引入れ作業概要図

ドラム側

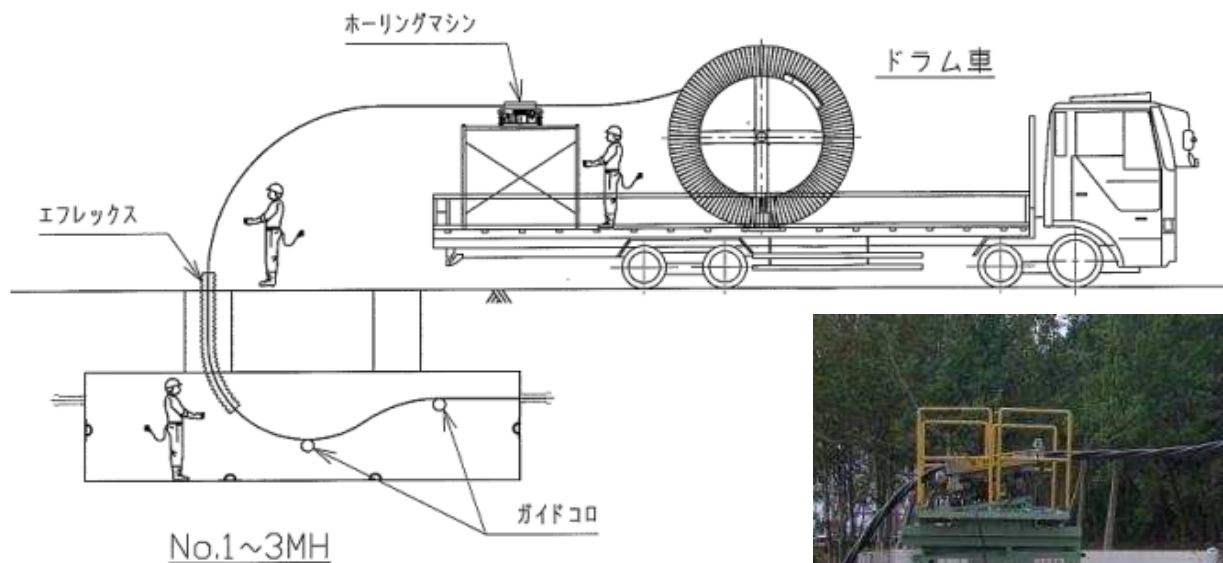

ウインチ側

