


No.1 MH施工時の交通規制およびバス停移設について

平成27年8月4日
東北電力株式会社
仙台技術センター 地中線課

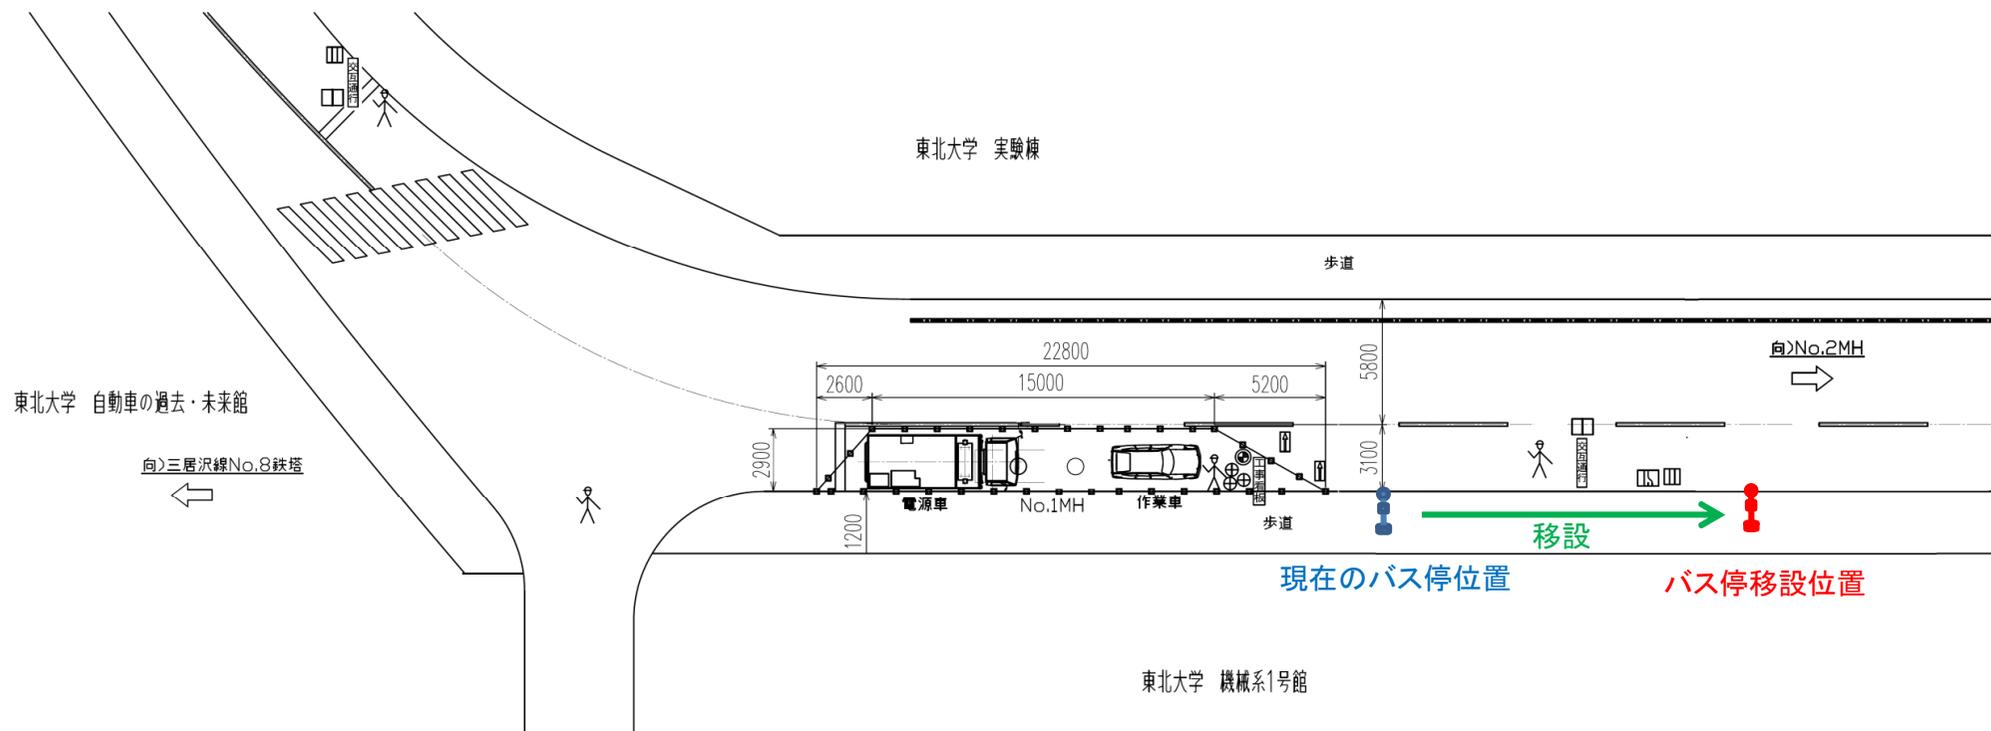

凡 例

工事看板	方向指示板
片側交互通行	黄色回転灯
〇m先予告標示板 (50m, 100m, 200m)	クッションドラム
停止位置	カラーコーン
車線減少予告標示板	交通誘導員

◎施工業者

株式会社 エクシム 現場代理人：中島 満 連絡先：(携帯) 090-3216-6864

◎工事担当者

東北電力(株)仙台技術センター 地中線課 田口 友康 連絡先：022-247-6539

※マンホール作業に伴う路上規制時は、バス停を規制区画外に移設し、案内人を配置いたします。

※移設予定日

- ・ 8月 7日(金)
- ・ 8月19日(水)～20日(木)
- ・ 8月24日(月)～28日(金)

※工事の進捗および悪天候などにより変更となる場合があります。